


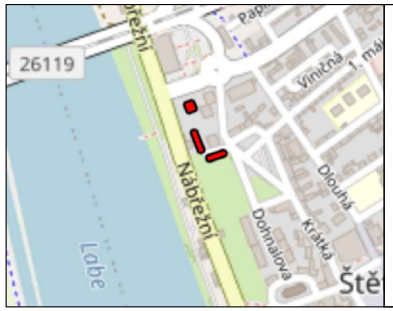

Legenda:

- Stávající hrany
- Hranice parcel KN
- Oblast úklidu vozovky
- Ploha vozovky
- Přechodné SDZ


E13: ÚKLID KOMUNIKACE DNE dd.mm.yyy hh:mm - hh:mm hod

0 5 10 15 20 25

ORGANIZACE	ČVUT v Praze Fakulta dopravní
PRACOVIŠTĚ	Pracoviště Děčín, Pohraniční 1
NÁZEV STUDIE	Návrh blokového čištění ve městě Štětí
ZODPOVĚDNÁ OSOBA	Ing. Martin Scháno, Ing. Jiří Zeisek
VYPRACOVAL	Bc. Dan Krejčí
NÁZEV PŘÍLOHY	Etapa 1 - Litoměřická

FAKULTA DOPRAVNÍ ČVUT V PRAZE

DATUM	12/2024
FORMÁT	1x A4
MĚŘÍTKO	1:500
Č. PŘÍLOHY	1.1

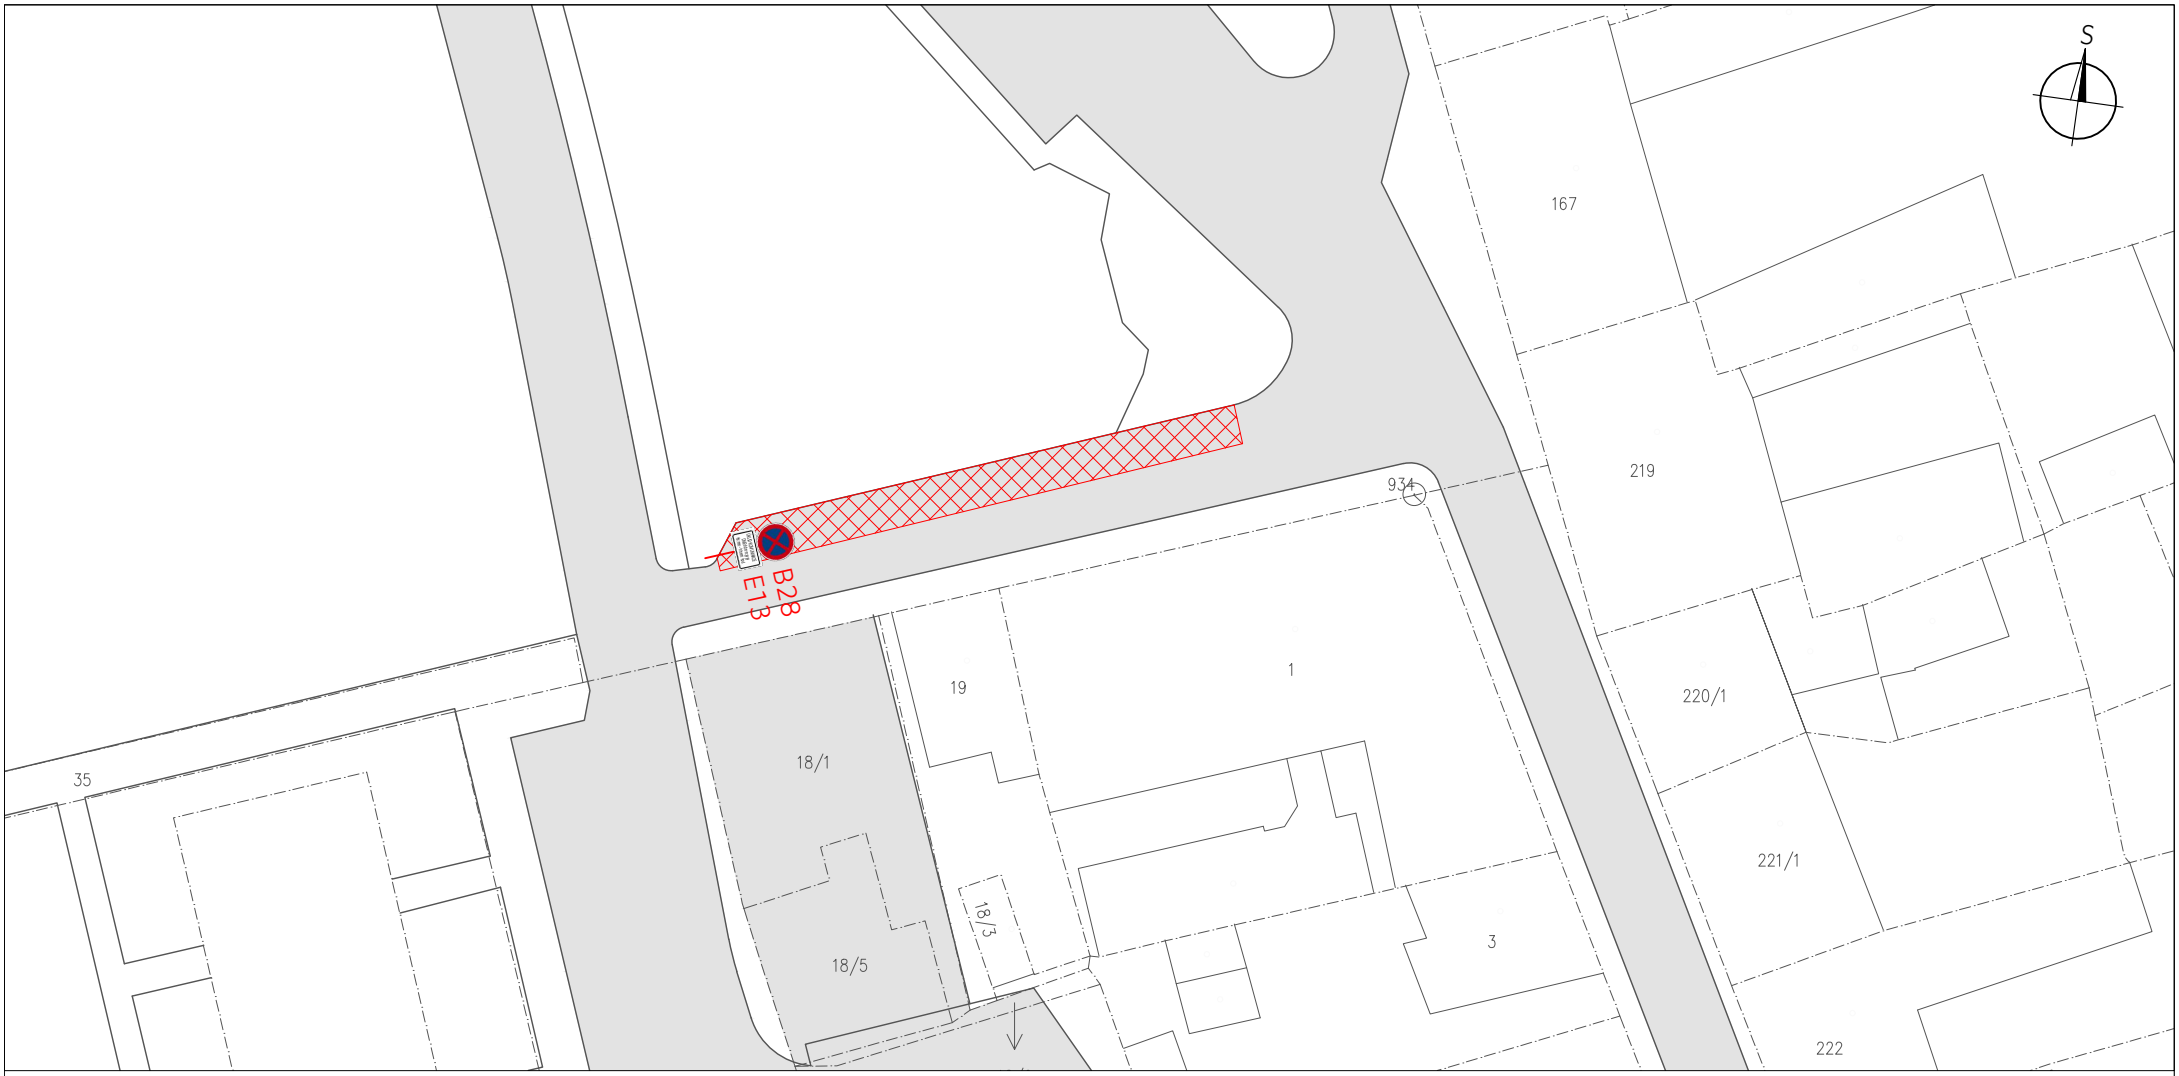



Legenda:

- Stávající hrany
- Hranice parcel KN
- Oblast úklidu vozovky
- Ploha vozovky
- Přechodné SDZ

E13: ÚKLID KOMUNIKACE
DNE dd.mm.yyy
hh:mm - hh:mm hod


0 5 10 15 20 25

ORGANIZACE	ČVUT v Praze Fakulta dopravní
PRACOVIŠTĚ	Pracoviště Děčín, Pohraniční 1
NÁZEV STUDIE	Návrh blokového čištění ve městě Štětí
ZODPOVĚDNÁ OSOBA	Ing. Martin Scháno, Ing. Jiří Zeisek
VYPRACOVAL	Bc. Dan Krejčí
NÁZEV PŘÍLOHY	

Etapa 1 - Mírové náměstí (úřad)

FAKULTA DOPRAVNÍ ČVUT V PRAZE

DATUM	12/2024
FORMÁT	1x A4
MĚŘÍTKO	1:500
Č. PŘÍLOHY	1.2

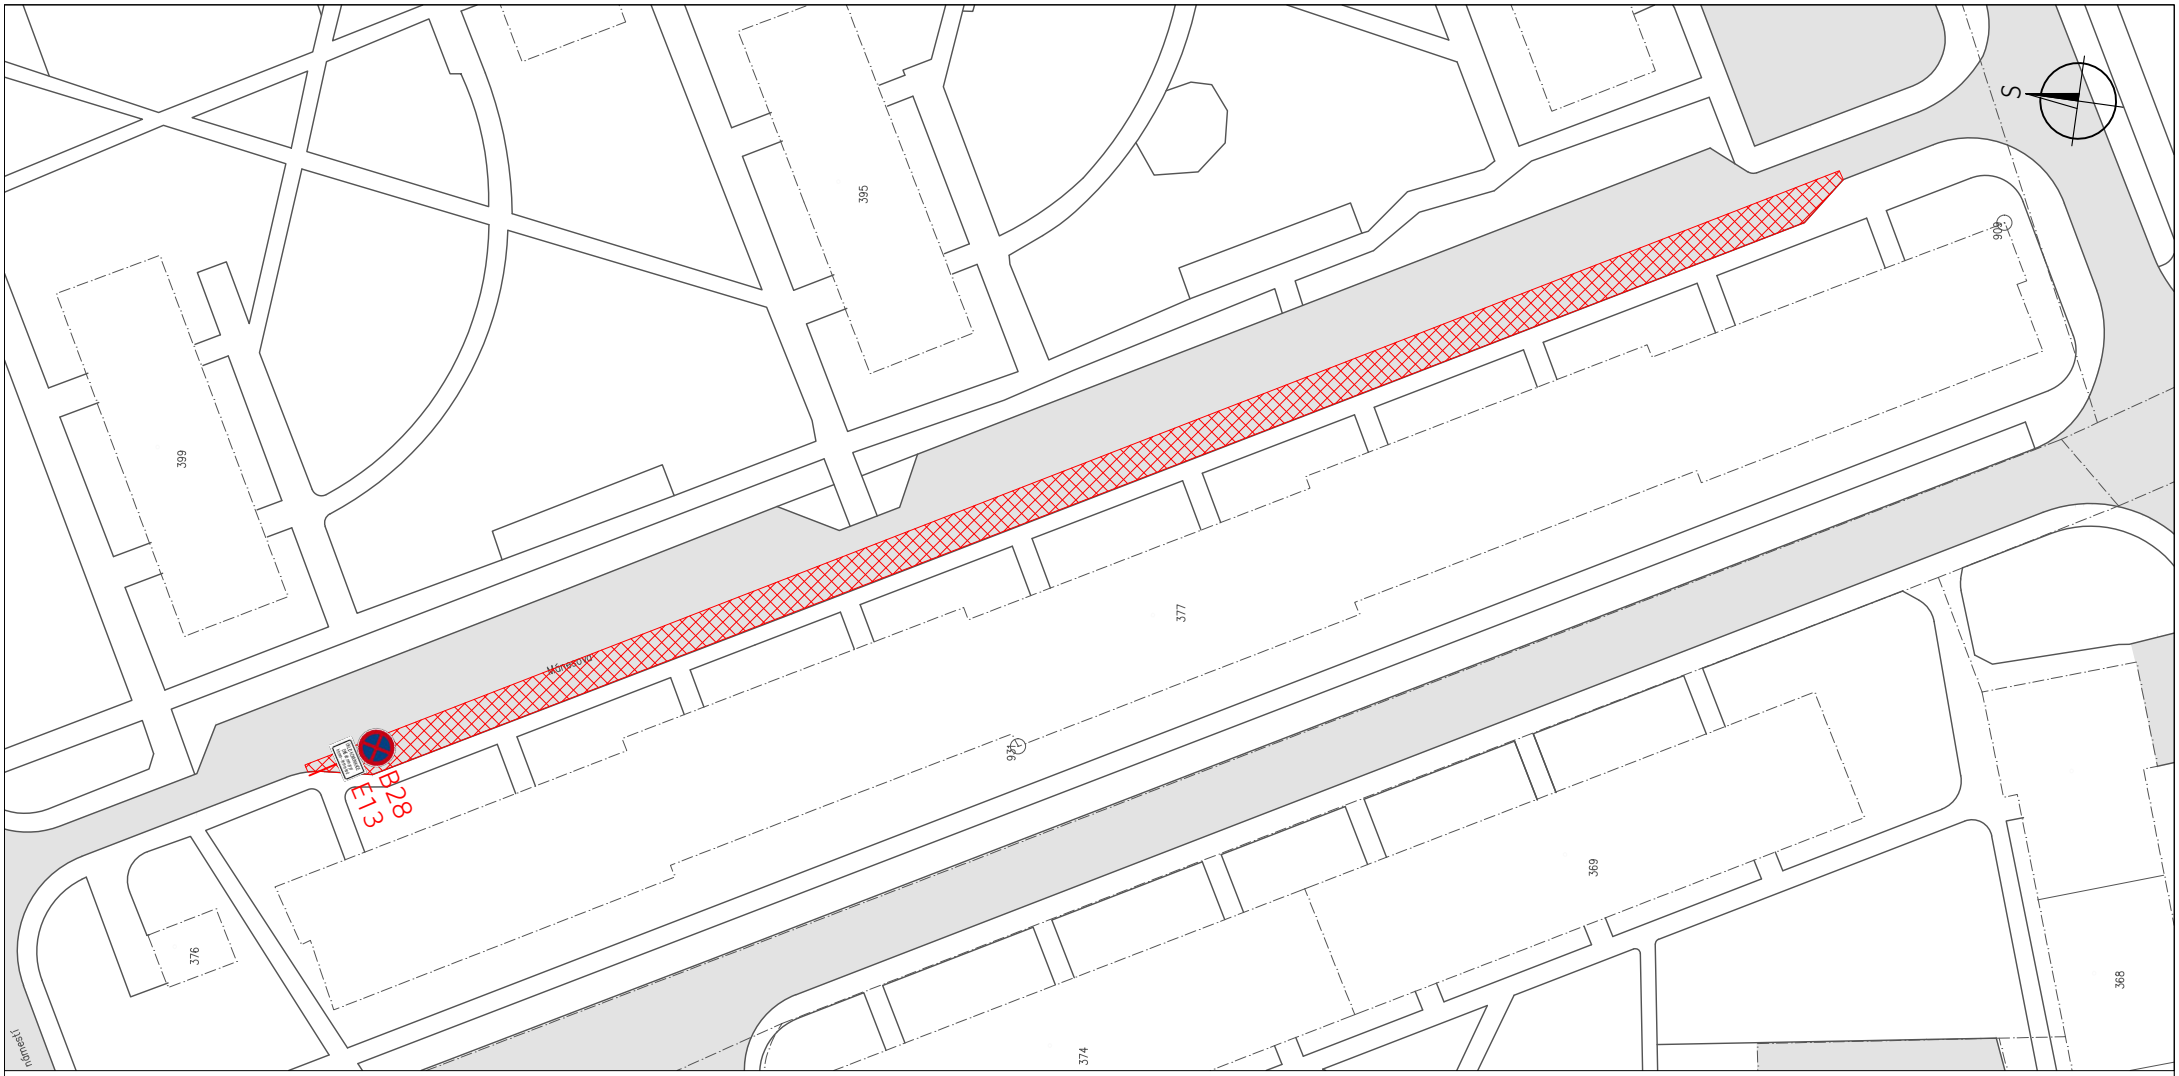



Legenda:

- Stávající hrany
- Hranice parcel KN
- Oblast úklidu vozovky
- Ploha vozovky
- Přechodné SDZ


E13: ÚKLID KOMUNIKACE DNE dd.mm.yyy hh:mm - hh:mm hod


0 5 10 15 20 25

ORGANIZACE	ČVUT v Praze Fakulta dopravní
PRACOVIŠTĚ	Pracoviště Děčín, Pohraniční 1
NÁZEV STUDIE	Návrh blokového čištění ve městě Štětí
ZODPOVĚDNÁ OSOBA	Ing. Martin Scháno, Ing. Jiří Zeisek
VYPRACOVAL	Bc. Dan Krejčí
NÁZEV PŘÍLOHY	Etapa 1 - Mánesova (podélná stání)

FAKULTA DOPRAVNÍ ČVUT V PRAZE

DATUM	12/2024
FORMÁT	1x A4
MĚŘÍTKO	1:750
Č. PŘÍLOHY	1.3

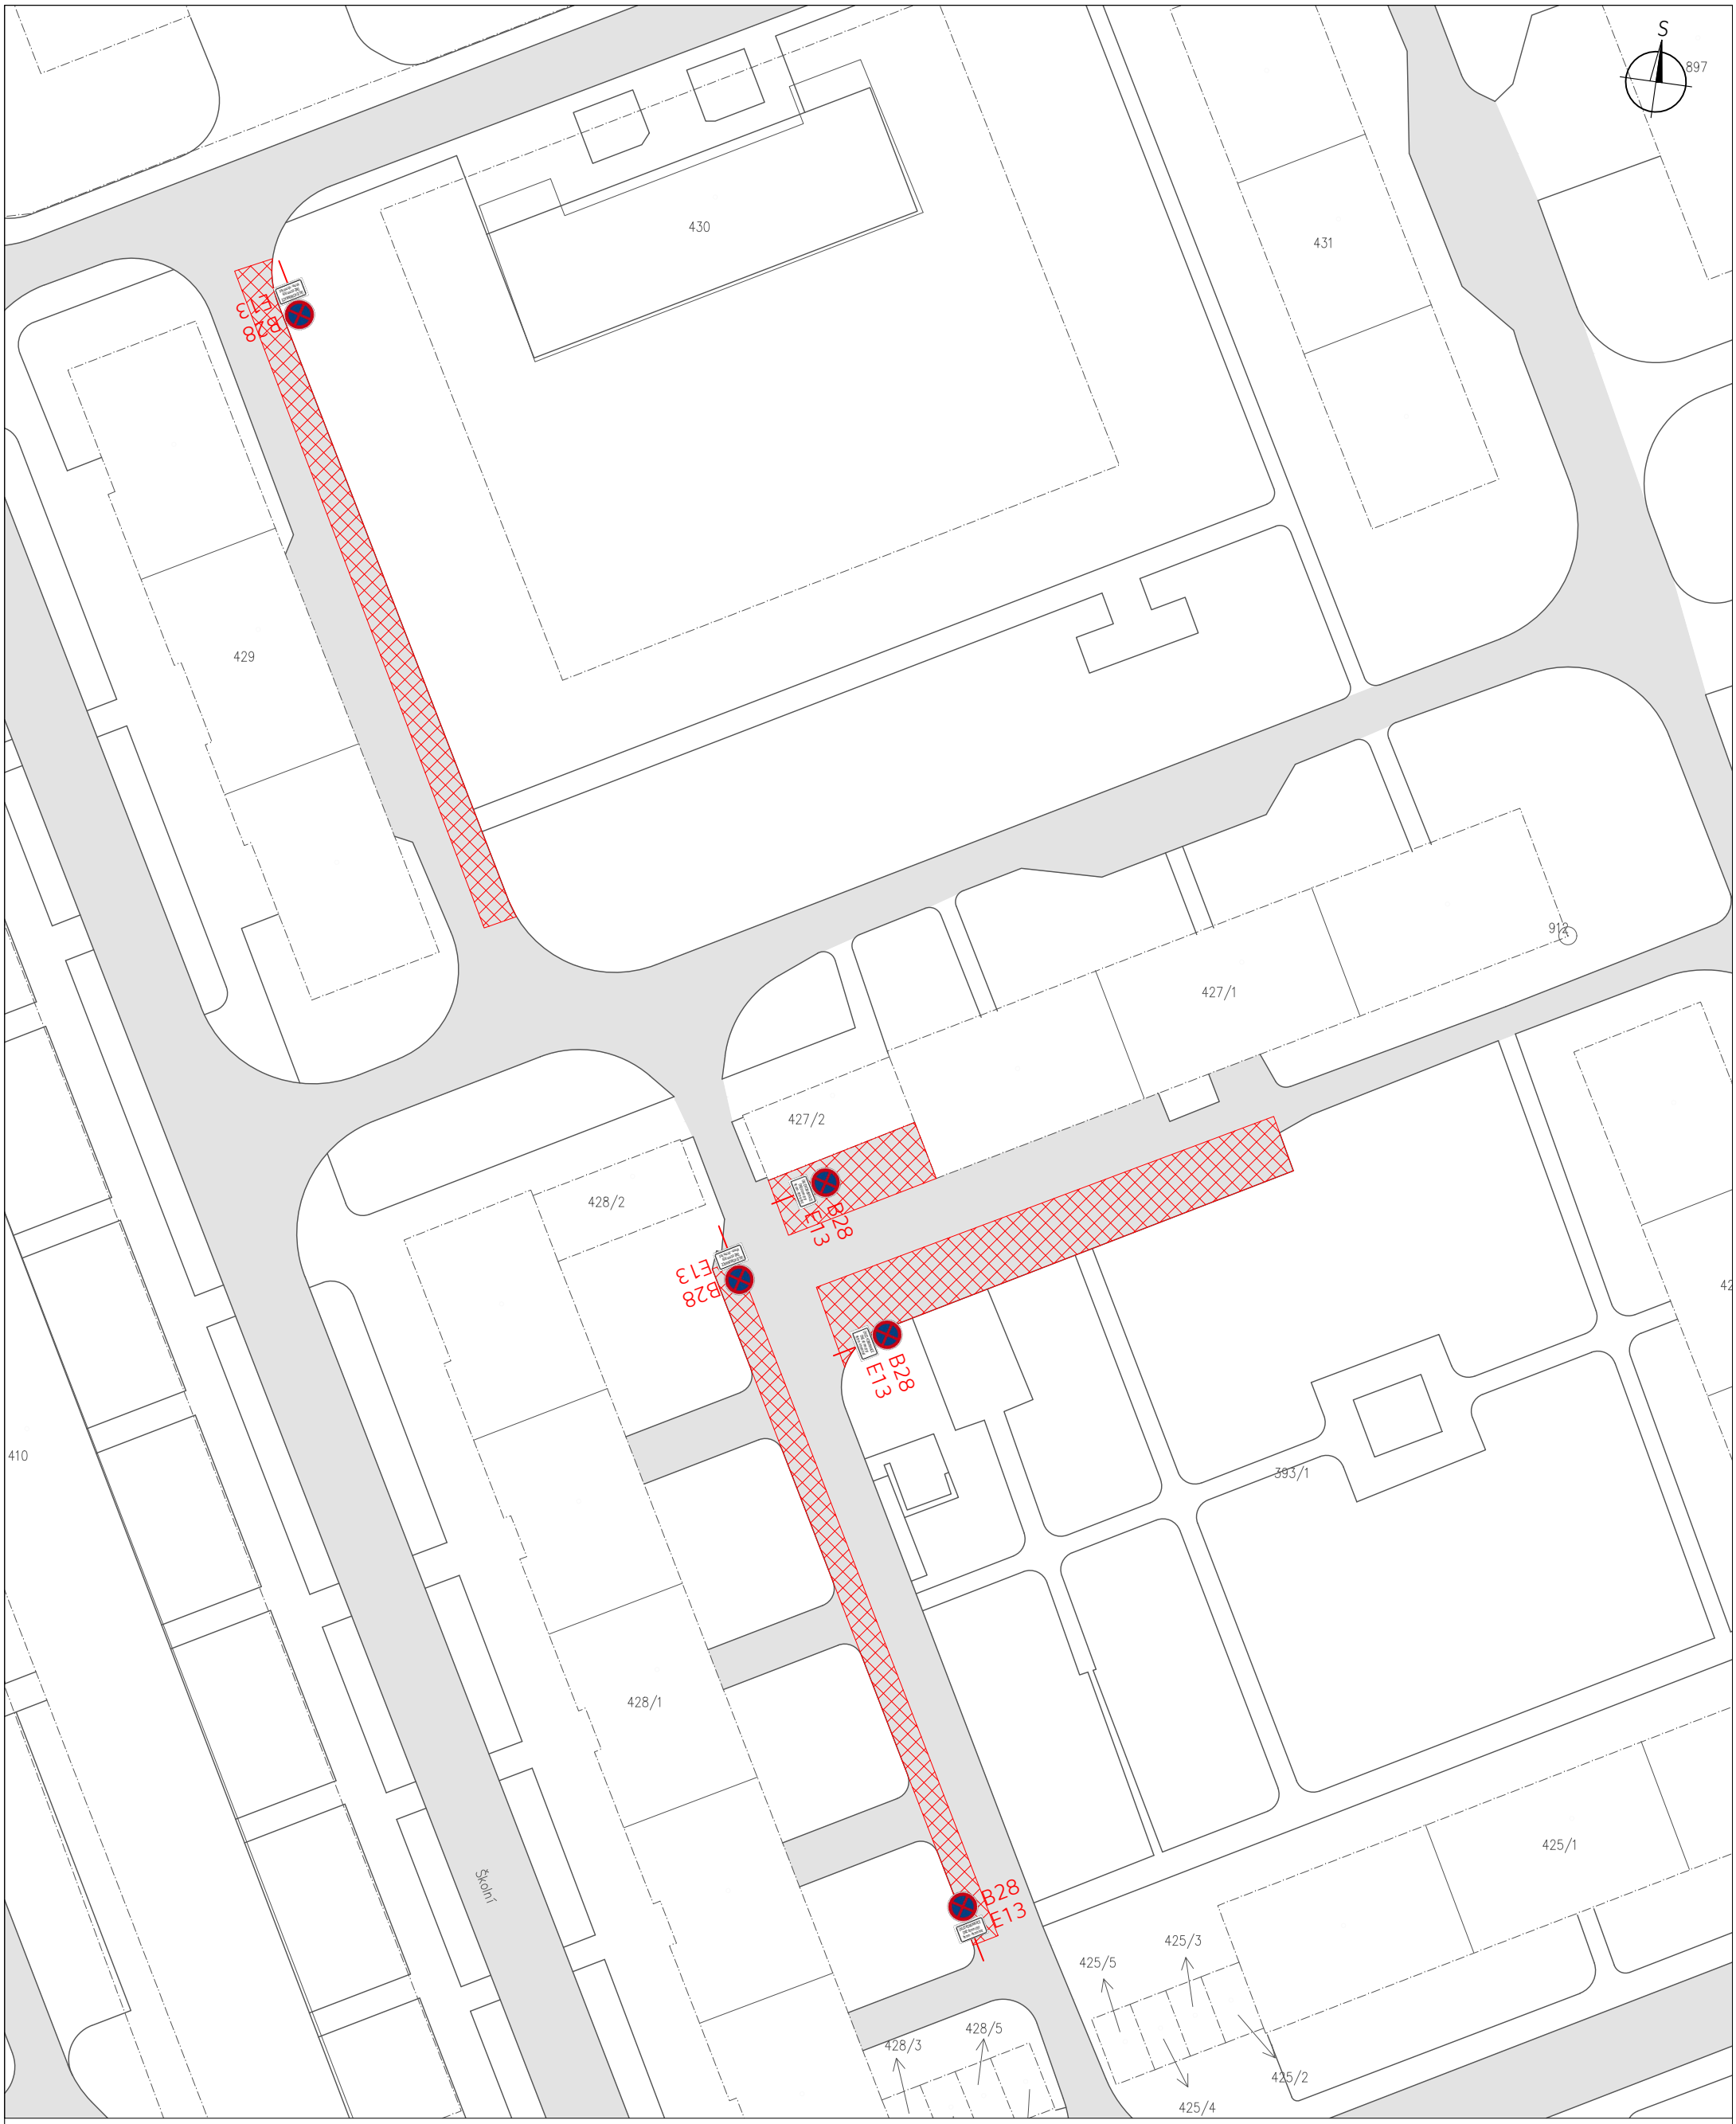

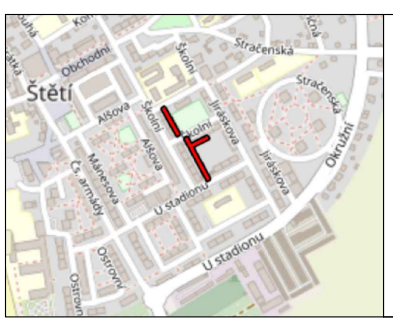

Legenda:

- Stávající hrany
- Hranice parcel KN
- Oblast úklidu vozovky
- Ploha vozovky
- Přechodné SDZ


E13: ÚKLID KOMUNIKACE DNE dd.mm.yyy hh:mm - hh:mm hod


0 5 10 15 20 25

ORGANIZACE	ČVUT v Praze Fakulta dopravní
PRACOVIŠTĚ	Pracoviště Děčín, Pohraniční 1
NÁZEV STUDIE	Návrh blokového čištění ve městě Štětí
ZODPOVĚDNÁ OSOBA	Ing. Martin Scháno, Ing. Jiří Zeisek
VYPRACOVAL	Bc. Dan Krejčí
NÁZEV PŘÍLOHY	Etapa 1 - Školní (vnitrobloky)

FAKULTA DOPRAVNÍ ČVUT V PRAZE

DATUM	12/2024
FORMÁT	1x A3
MĚŘÍTKO	1:500
Č. PŘÍLOHY	1.4

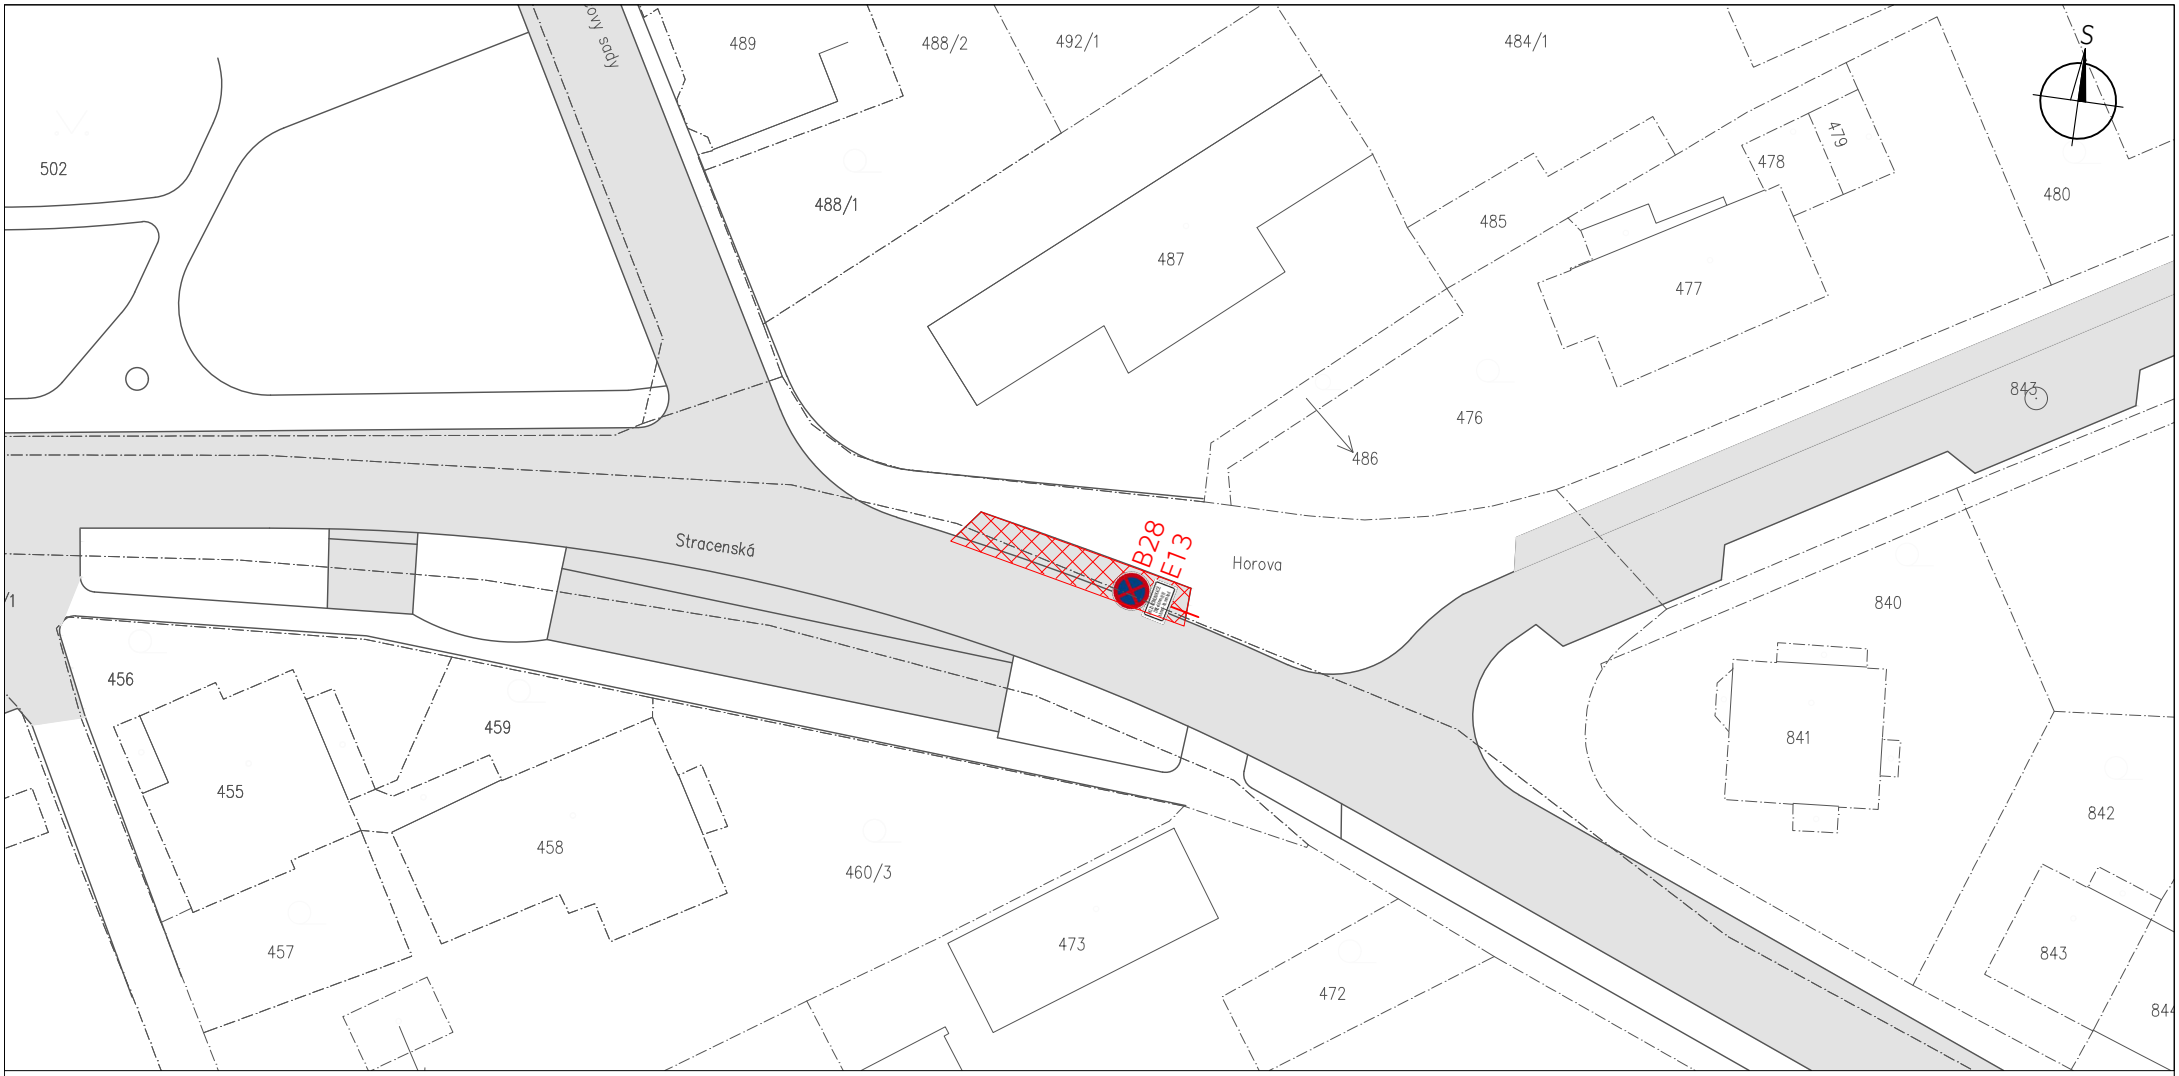

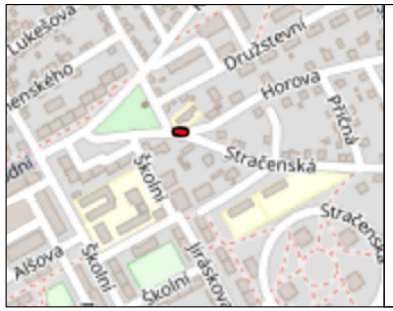

Legenda:

- Stávající hrany
- Hranice parcel KN
- Oblast úklidu vozovky
- Ploha vozovky
- Přechodné SDZ


E13: ÚKLID KOMUNIKACE DNE dd.mm.yyy hh:mm - hh:mm hod


0 5 10 15 20 25

ORGANIZACE	ČVUT v Praze Fakulta dopravní
PRACOVIŠTĚ	Pracoviště Děčín, Pohraniční 1
NÁZEV STUDIE	Návrh blokového čištění ve městě Štětí
ZODPOVĚDNÁ OSOBA	Ing. Martin Scháno, Ing. Jiří Zeisek
VYPRACOVAL	Bc. Dan Krejčí
NÁZEV PŘÍLOHY	Etapa 1 - Stračenská (před ZUŠ)

FAKULTA DOPRAVNÍ ČVUT V PRAZE

DATUM	12/2024
FORMÁT	1x A4
MĚŘÍTKO	1:500
Č. PŘÍLOHY	1.5

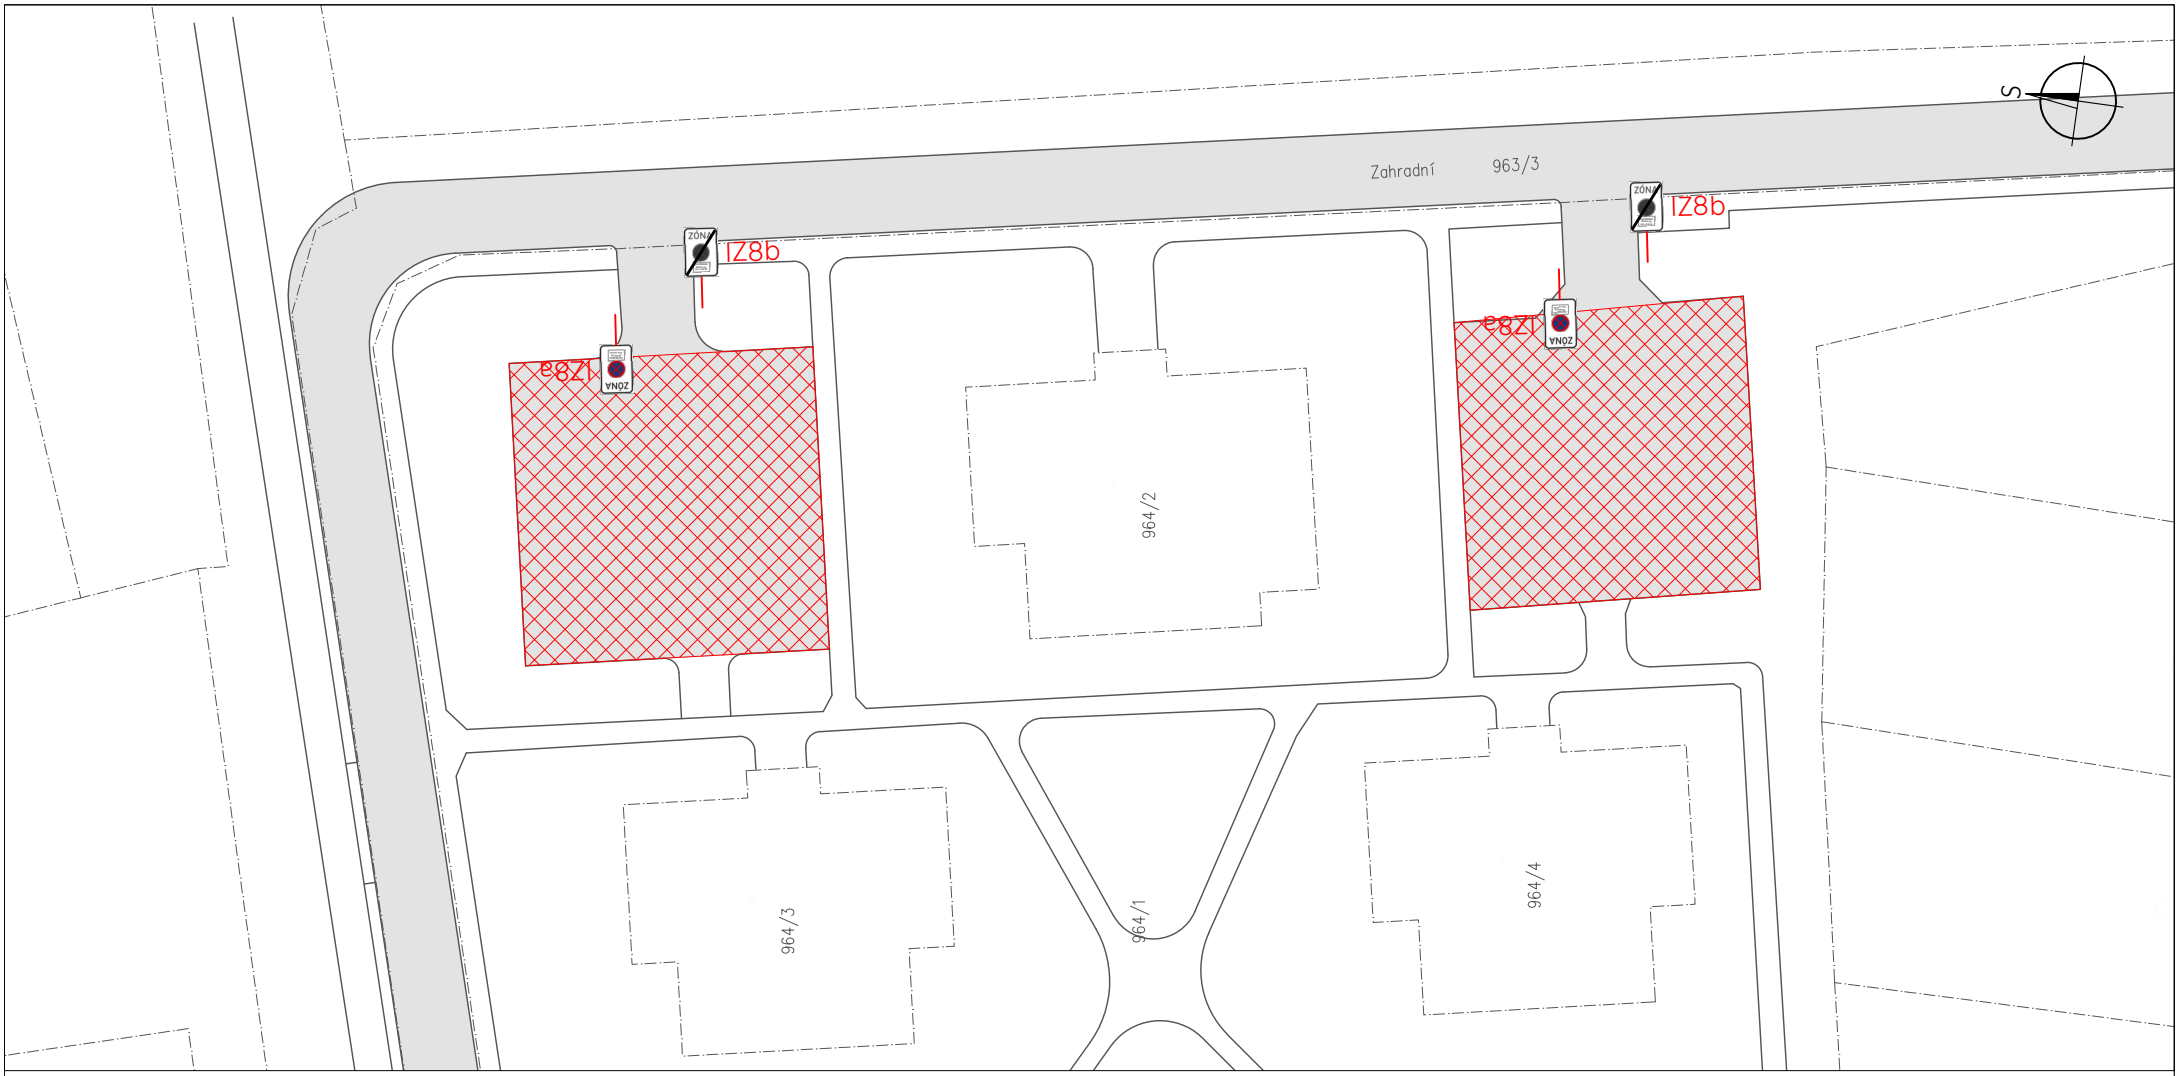

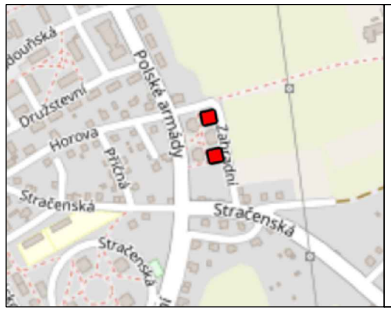

Legenda:

- Stávající hrany
- Hranice parcel KN
- Oblast úklidu vozovky
- Ploha vozovky
- Přechodné SDZ

E13: ÚKLID KOMUNIKACE DNE dd.mm.yyy hh:mm - hh:mm hod

0 5 10 15 20 25

ORGANIZACE	ČVUT v Praze Fakulta dopravní
PRACOVIŠTĚ	Pracoviště Děčín, Pohraniční 1
NÁZEV STUDIE	Návrh blokového čištění ve městě Štětí
ZODPOVĚDNÁ OSOBA	Ing. Martin Scháno, Ing. Jiří Zeisek
VYPRACOVAL	Bc. Dan Krejčí
NÁZEV PŘÍLOHY	Etapa 1 - Zahradní

FAKULTA DOPRAVNÍ ČVUT V PRAZE

DATUM	12/2024
FORMÁT	1x A4
MĚŘÍTKO	1:500
Č. PŘÍLOHY	1.6

POKRAČOVÁNÍ VLEVO

POKRAČOVÁNÍ VPRAVO

B28
E13



Legenda:

- Stávající hrany
- Hranice parcel KN
- Oblast úklidu vozovky
- Ploha vozovky
- Přechodné SDZ


E13: ÚKLID KOMUNIKACE DNE dd.mm.yyy hh:mm - hh:mm hod


0 5 10 15 20 25

ORGANIZACE	ČVUT v Praze Fakulta dopravní
PRACOVIŠTĚ	Pracoviště Děčín, Pohraniční 1
NÁZEV STUDIE	Návrh blokového čištění ve městě Štětí
ZODPOVĚDNÁ OSOBA	Ing. Martin Scháno, Ing. Jiří Zeisek
VYPRACOVAL	Bc. Dan Krejčí
NÁZEV PŘÍLOHY	Etapa 1 - Družstevní

FAKULTA DOPRAVNÍ ČVUT V PRAZE

DATUM	12/2024
FORMÁT	1x A3
MĚŘÍTKO	1:500
Č. PŘÍLOHY	1.7

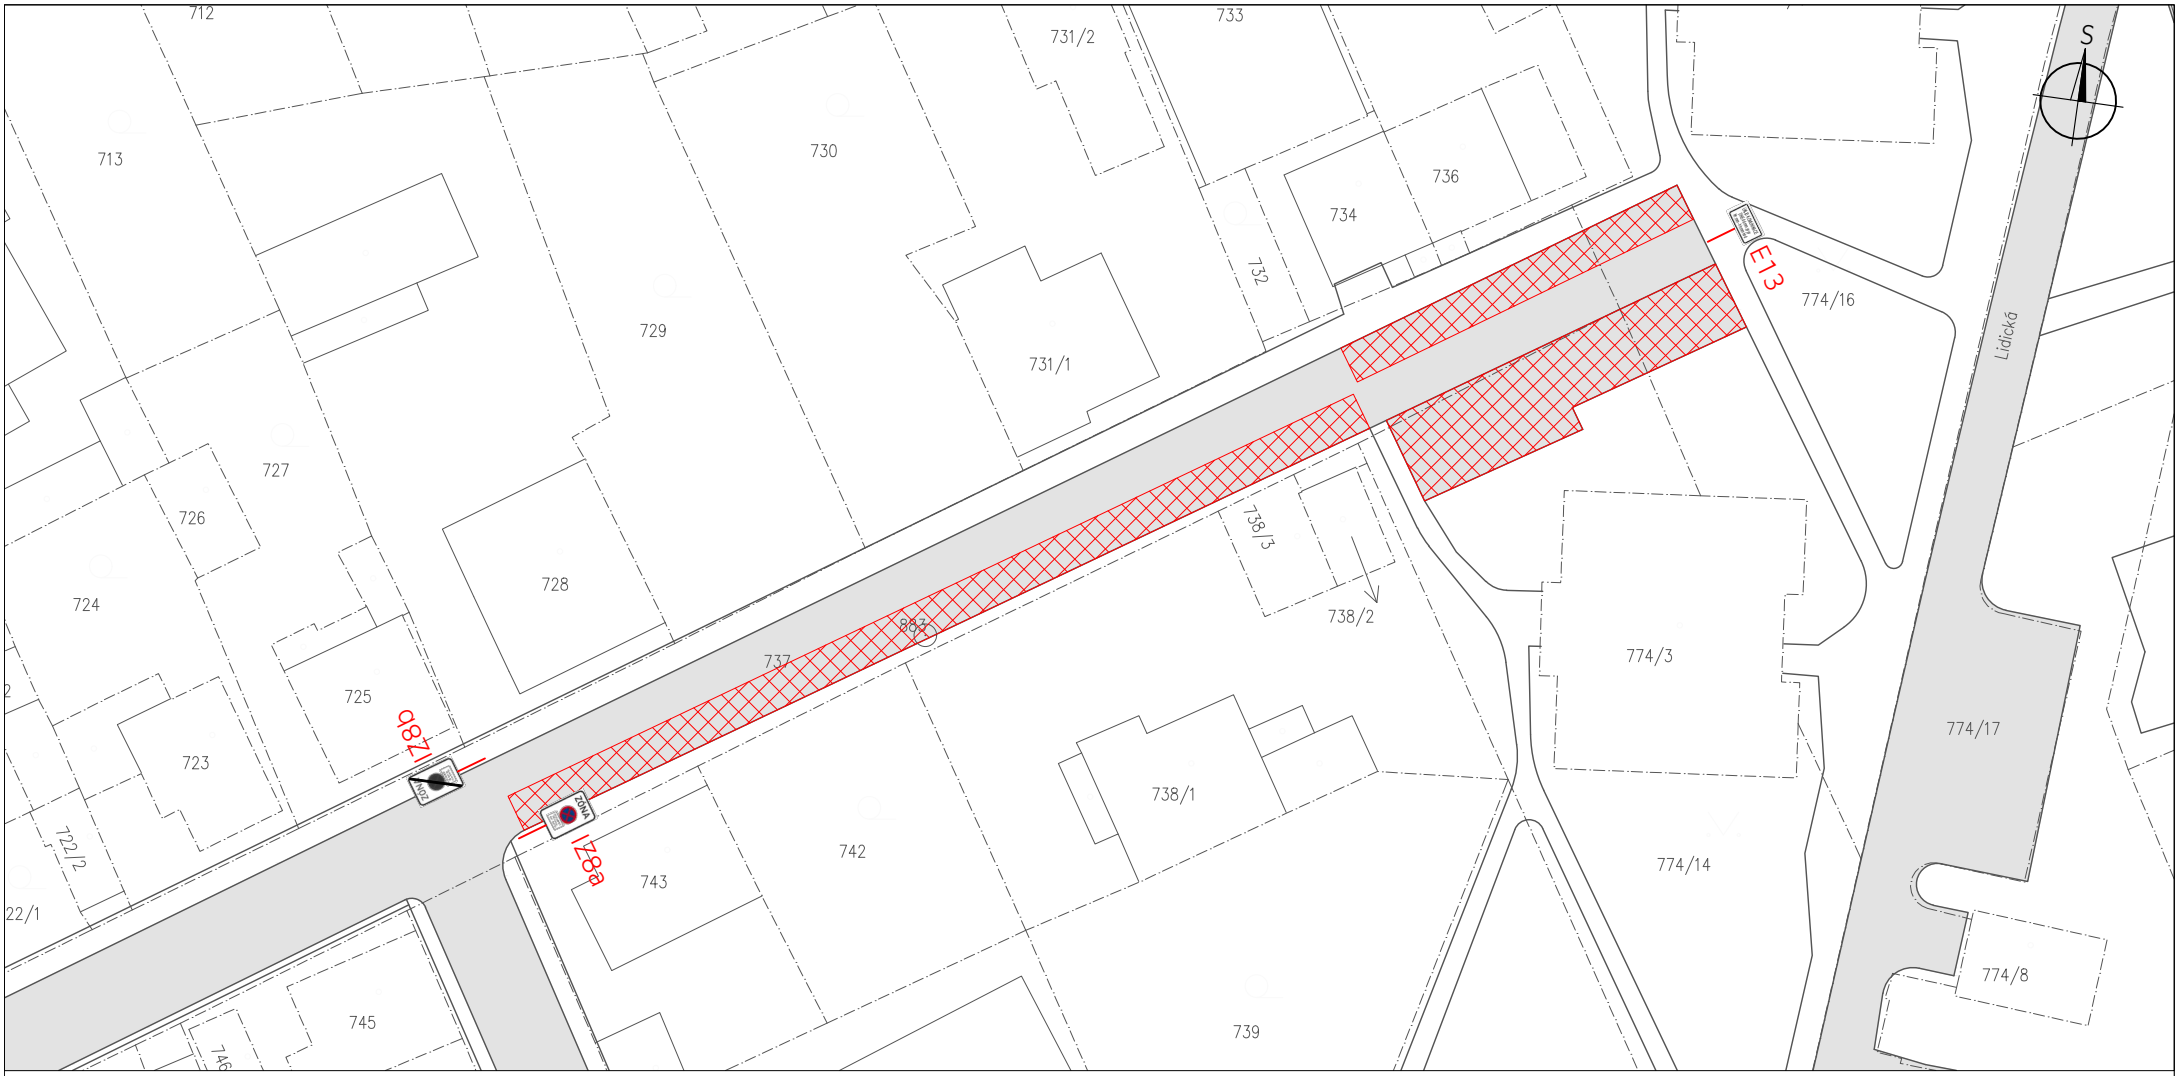

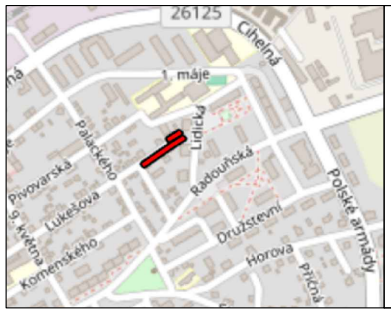

Legenda:

- Stávající hrany
- Hranice parcel KN
- Oblast úklidu vozovky
- Ploha vozovky
- Přechodné SDZ


E13: ÚKLID KOMUNIKACE
DNE dd.mm.yyy
hh:mm - hh:mm hod


0 5 10 15 20 25

ORGANIZACE	ČVUT v Praze Fakulta dopravní
PRACOVIŠTĚ	Pracoviště Děčín, Pohraniční 1
NÁZEV STUDIE	Návrh blokového čištění ve městě Štětí
ZODPOVĚDNÁ OSOBA	Ing. Martin Scháno, Ing. Jiří Zeisek
VYPRACOVAL	Bc. Dan Krejčí
NÁZEV PŘÍLOHY	Etapa 1 - Lukešova

FAKULTA DOPRAVNÍ ČVUT V PRAZE

DATUM	12/2024
FORMÁT	1x A4
MĚŘÍTKO	1:500
Č. PŘÍLOHY	1.8

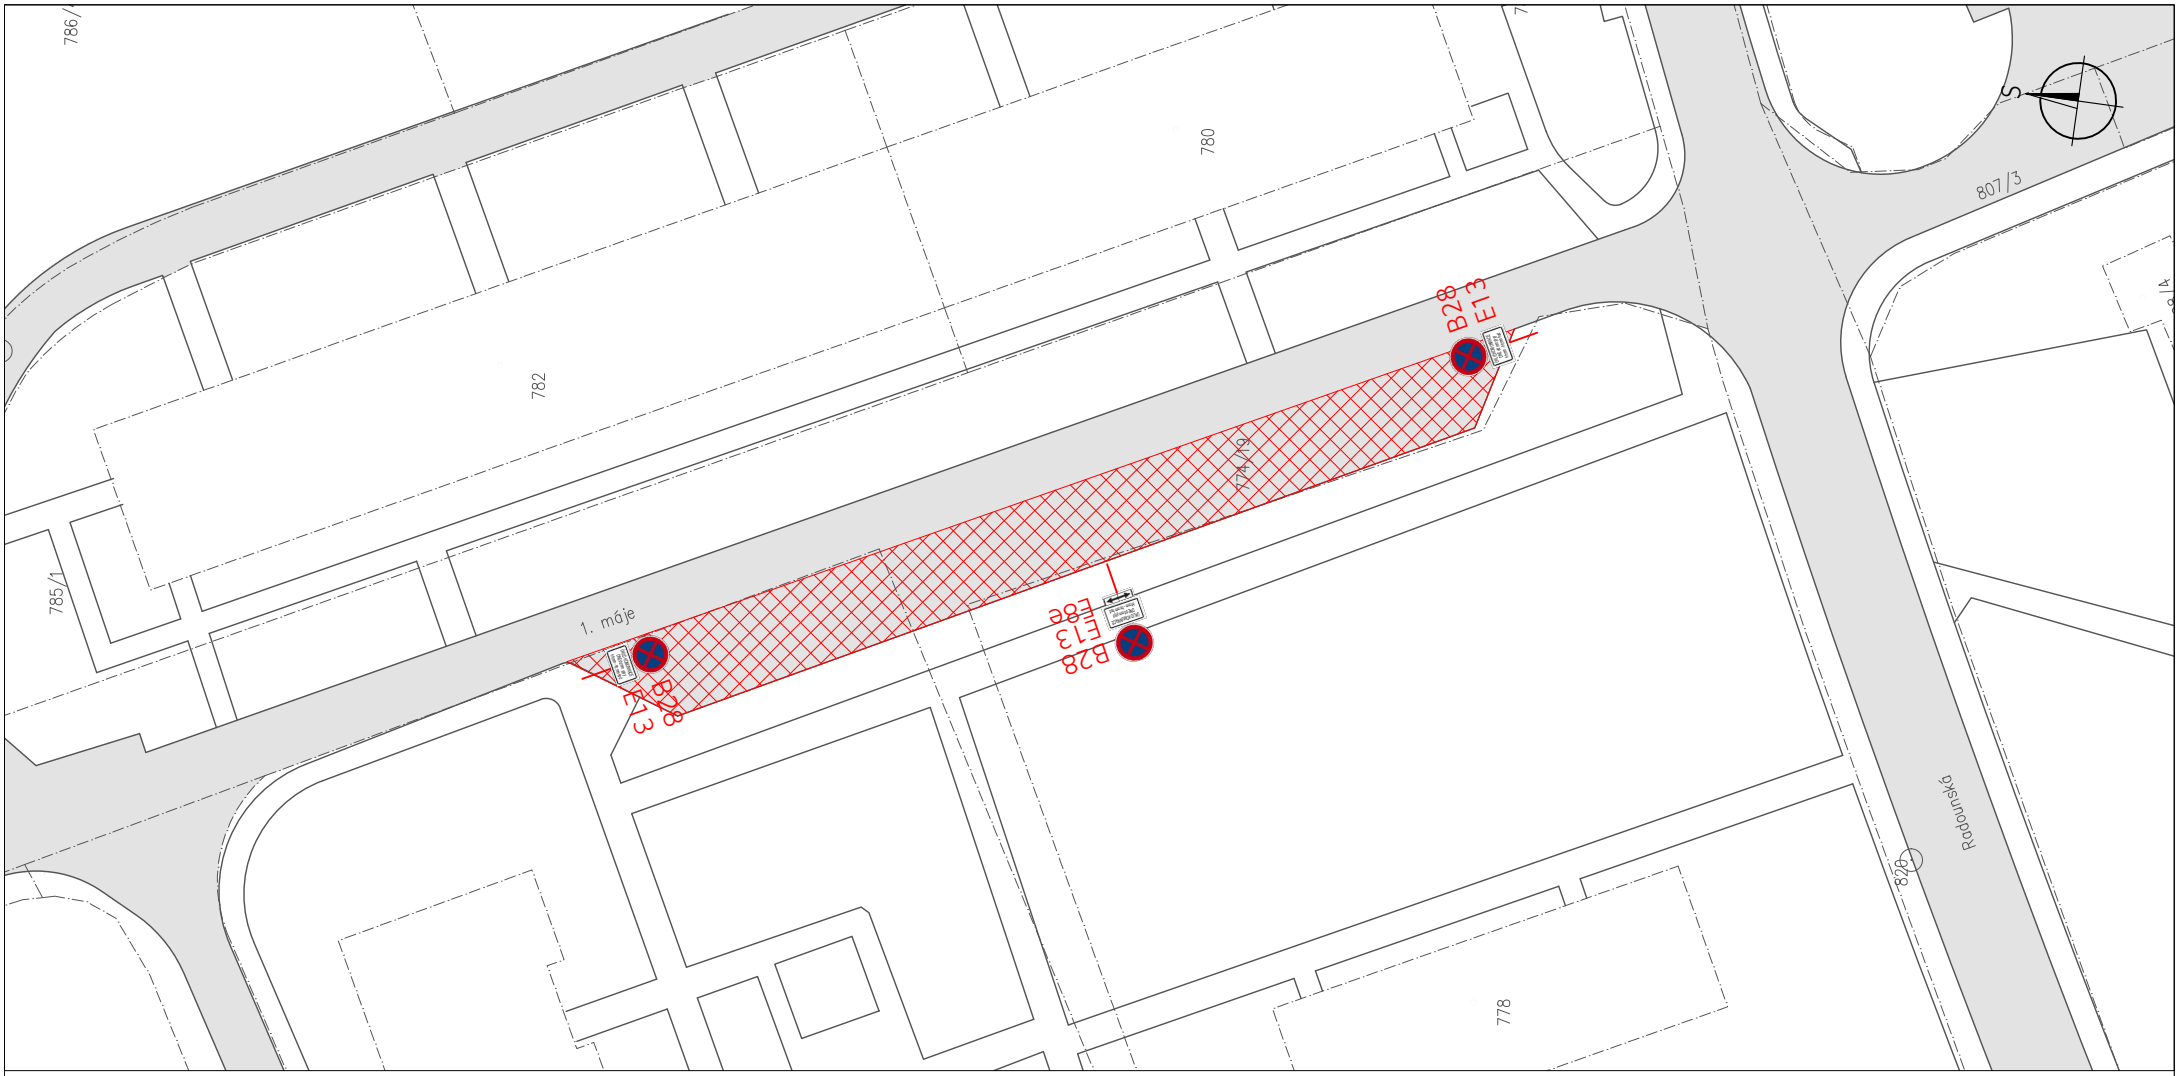

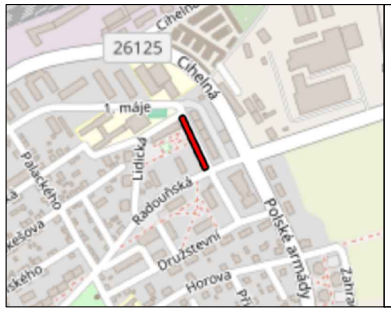

Legenda:

- Stávající hrany
- Hranice parcel KN
- Oblast úklidu vozovky
- Ploha vozovky
- Přechodné SDZ

E13: ÚKLID KOMUNIKACE DNE dd.mm.yyy hh:mm - hh:mm hod

0 5 10 15 20 25

ORGANIZACE	ČVUT v Praze Fakulta dopravní
PRACOVIŠTĚ	Pracoviště Děčín, Pohraniční 1
NÁZEV STUDIE	Návrh blokového čištění ve městě Štětí
ZODPOVĚDNÁ OSOBA	Ing. Martin Scháno, Ing. Jiří Zeisek
VYPRACOVAL	Bc. Dan Krejčí
NÁZEV PŘÍLOHY	Etapa 1 - 1. máje

FAKULTA DOPRAVNÍ ČVUT V PRAZE

DATUM	12/2024
FORMÁT	1x A4
MĚŘÍTKO	1:500
Č. PŘÍLOHY	1.9