
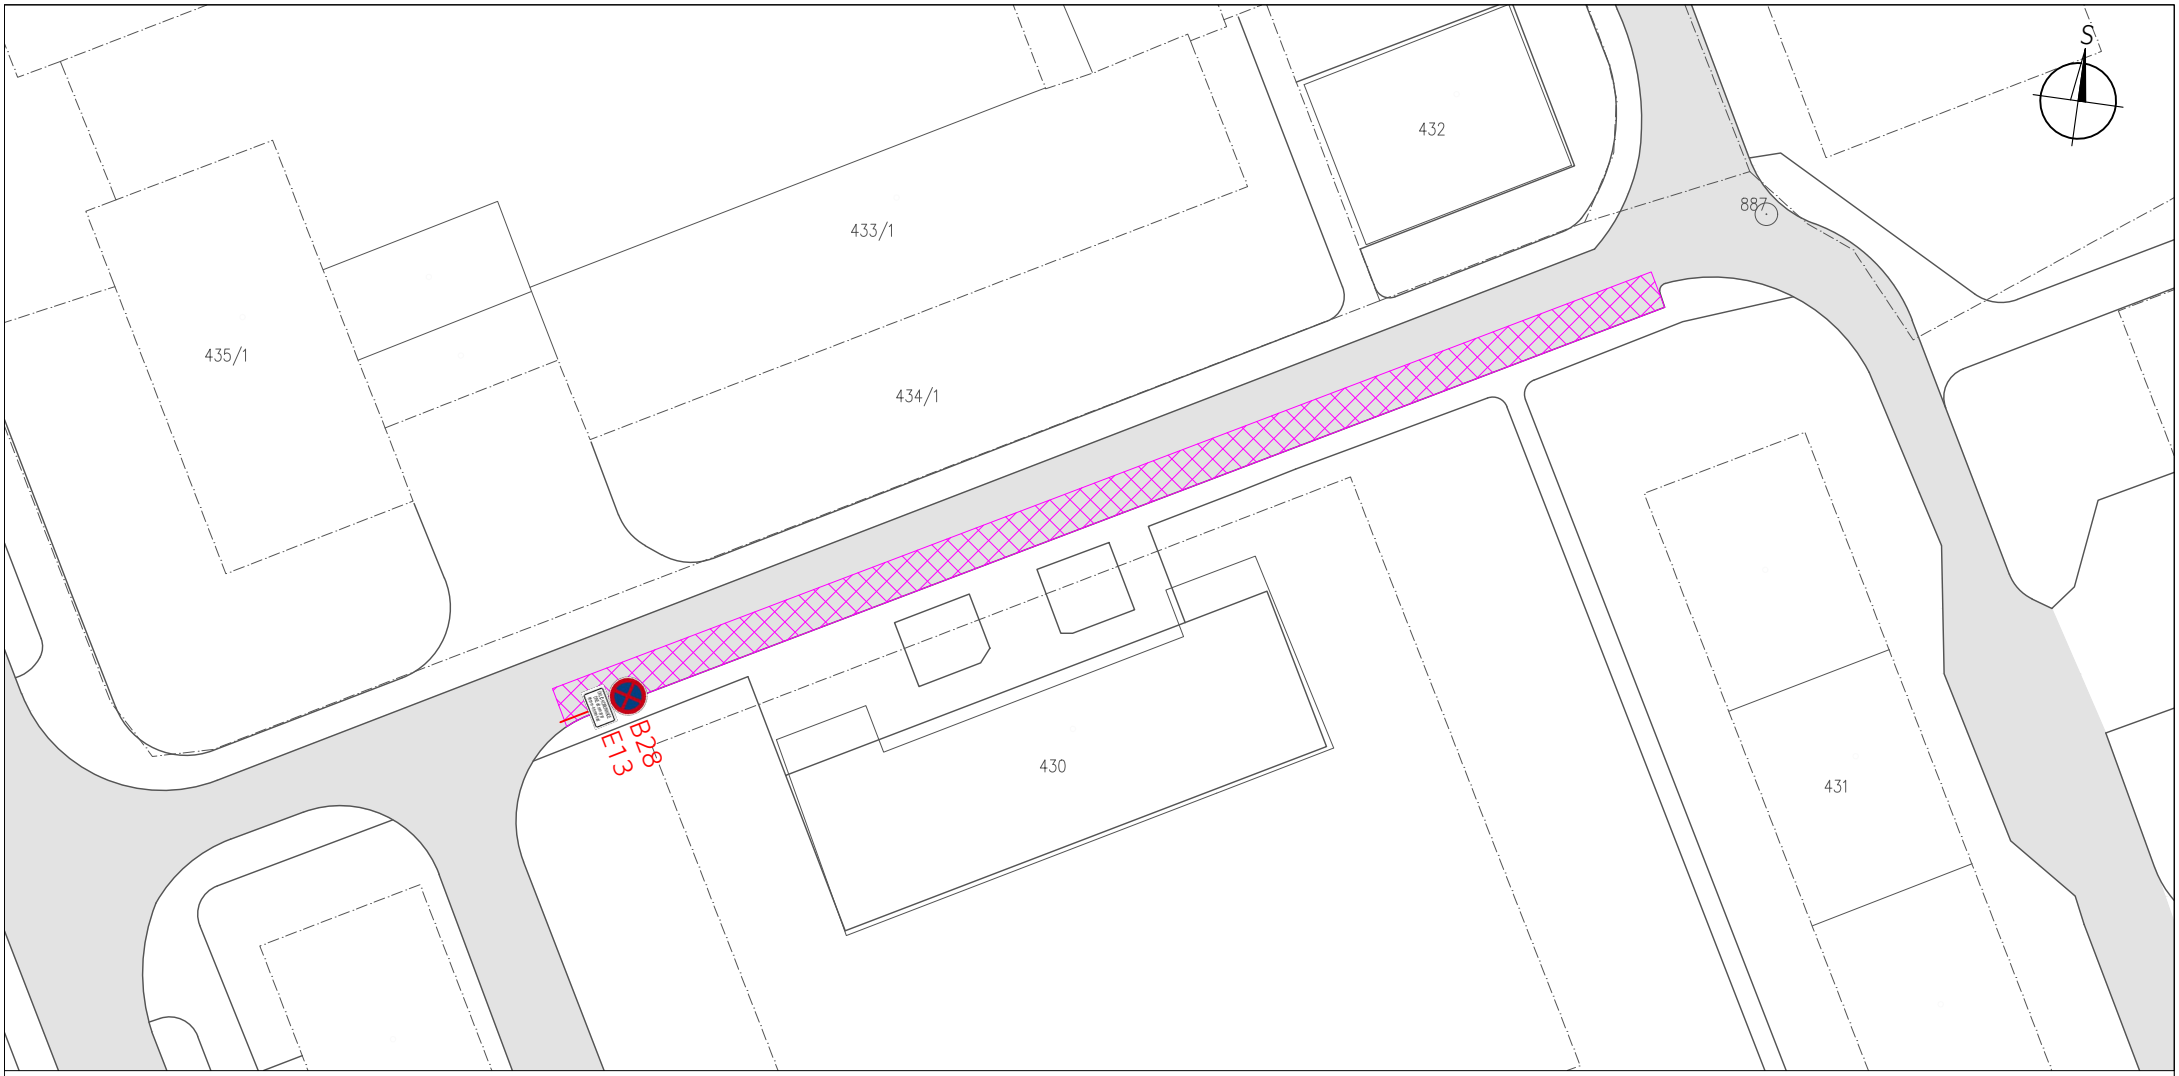


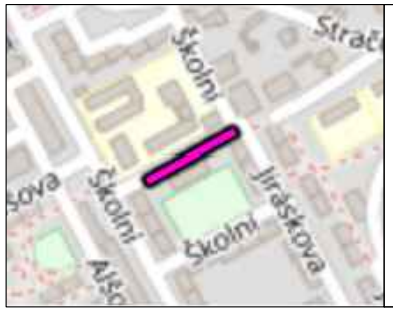

Legenda:

- Stávající hrany
- Hranice parcel KN
- Oblast úklidu vozovky
- Ploha vozovky
- Přechodné SDZ


E13: ÚKLID KOMUNIKACE
DNE dd.mm.yyy
hh:mm - hh:mm hod


0 5 10 15 20 25

ORGANIZACE	ČVUT v Praze Fakulta dopravní
PRACOVIŠTĚ	Pracoviště Děčín, Pohraniční 1
NÁZEV STUDIE	Návrh blokového čištění ve městě Štětí
ZODPOVĚDNÁ OSOBA	Ing. Martin Scháno, Ing. Jiří Zeisek
VYPRACOVAL	Bc. Dan Krejčí
NÁZEV PŘÍLOHY	Etapa 4 - Školní (před ZŠ)

FAKULTA DOPRAVNÍ ČVUT V PRAZE

DATUM	12/2024
FORMÁT	1x A4
MĚŘÍTKO	1:500
Č. PŘÍLOHY	4.1

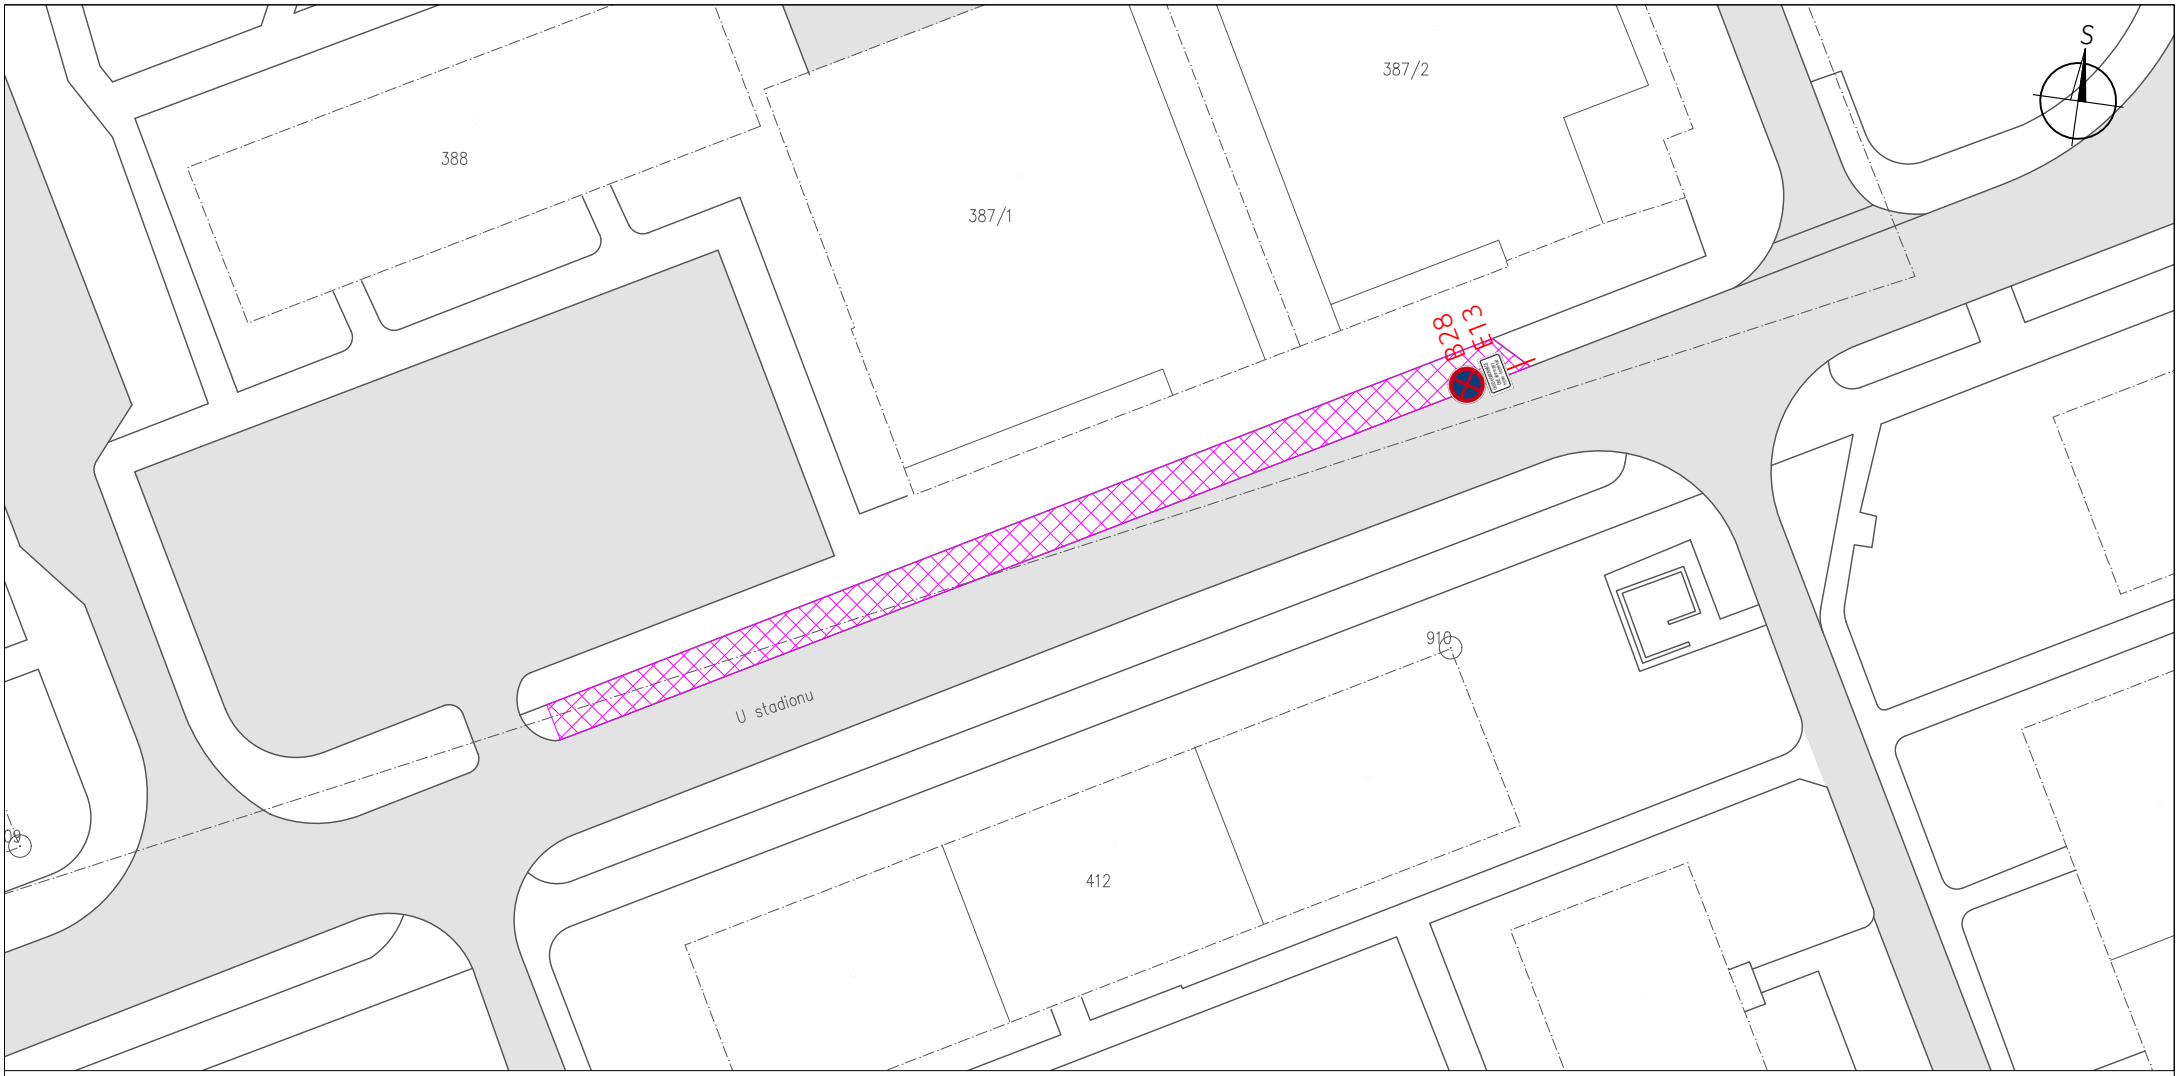

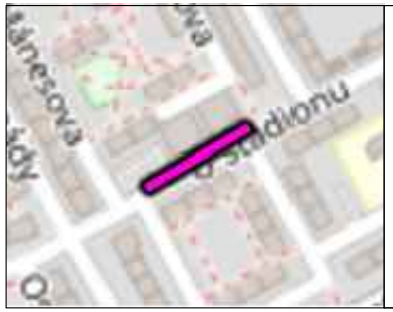

Legenda:

- Stávající hrany
- Hranice parcel KN
- Oblast úklidu vozovky
- Ploha vozovky
- Přechodné SDZ


E13: ÚKLID KOMUNIKACE
DNE dd.mm.yyy
hh:mm - hh:mm hod

0 5 10 15 20 25

ORGANIZACE	ČVUT v Praze Fakulta dopravní
PRACOVIŠTĚ	Pracoviště Děčín, Pohraniční 1
NÁZEV STUDIE	Návrh blokového čištění ve městě Štětí
ZODPOVĚDNÁ OSOBA	Ing. Martin Scháno, Ing. Jiří Zeisek
VYPRACOVAL	Bc. Dan Krejčí
NÁZEV PŘÍLOHY	Etapa 4 - U stadionu

FAKULTA DOPRAVNÍ ČVUT V PRAZE

DATUM	12/2024
FORMÁT	1x A4
MĚŘÍTKO	1:500
Č. PŘÍLOHY	4.2

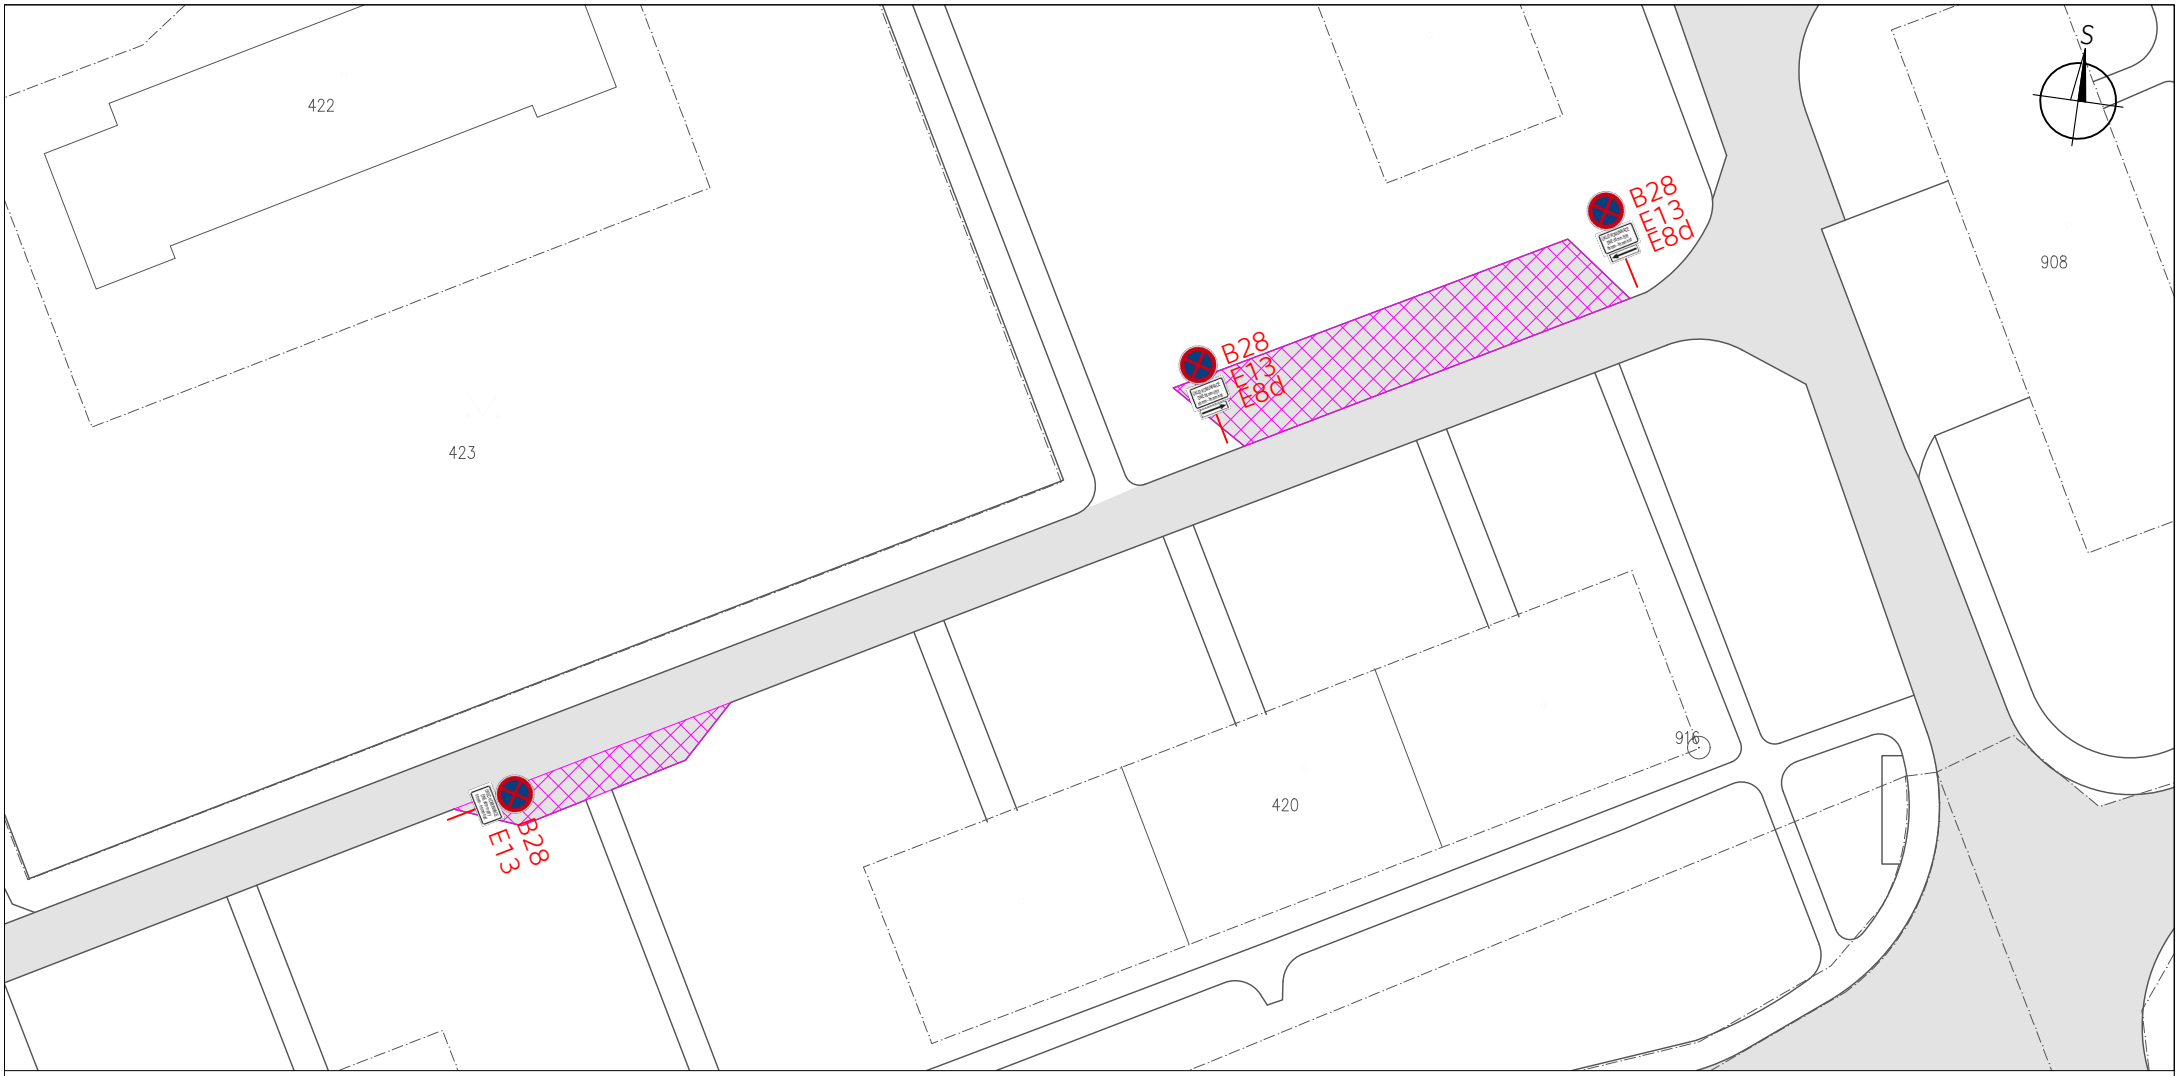



Legenda:

- Stávající hrany
- Hranice parcel KN
- Oblast úklidu vozovky
- Ploha vozovky
- Přechodné SDZ


E13: ÚKLID KOMUNIKACE DNE dd.mm.yyy hh:mm - hh:mm hod


0 5 10 15 20 25

ORGANIZACE	ČVUT v Praze Fakulta dopravní
PRACOVIŠTĚ	Pracoviště Děčín, Pohraniční 1
NÁZEV STUDIE	Návrh blokového čištění ve městě Štětí
ZODPOVĚDNÁ OSOBA	Ing. Martin Scháno, Ing. Jiří Zeisek
VYPRACOVAL	Bc. Dan Krejčí
NÁZEV PŘÍLOHY	Etapa 4 - U stadionu (za MŠ)

FAKULTA DOPRAVNÍ ČVUT V PRAZE

DATUM	12/2024
FORMÁT	1x A4
MĚŘÍTKO	1:500
Č. PŘÍLOHY	4.3

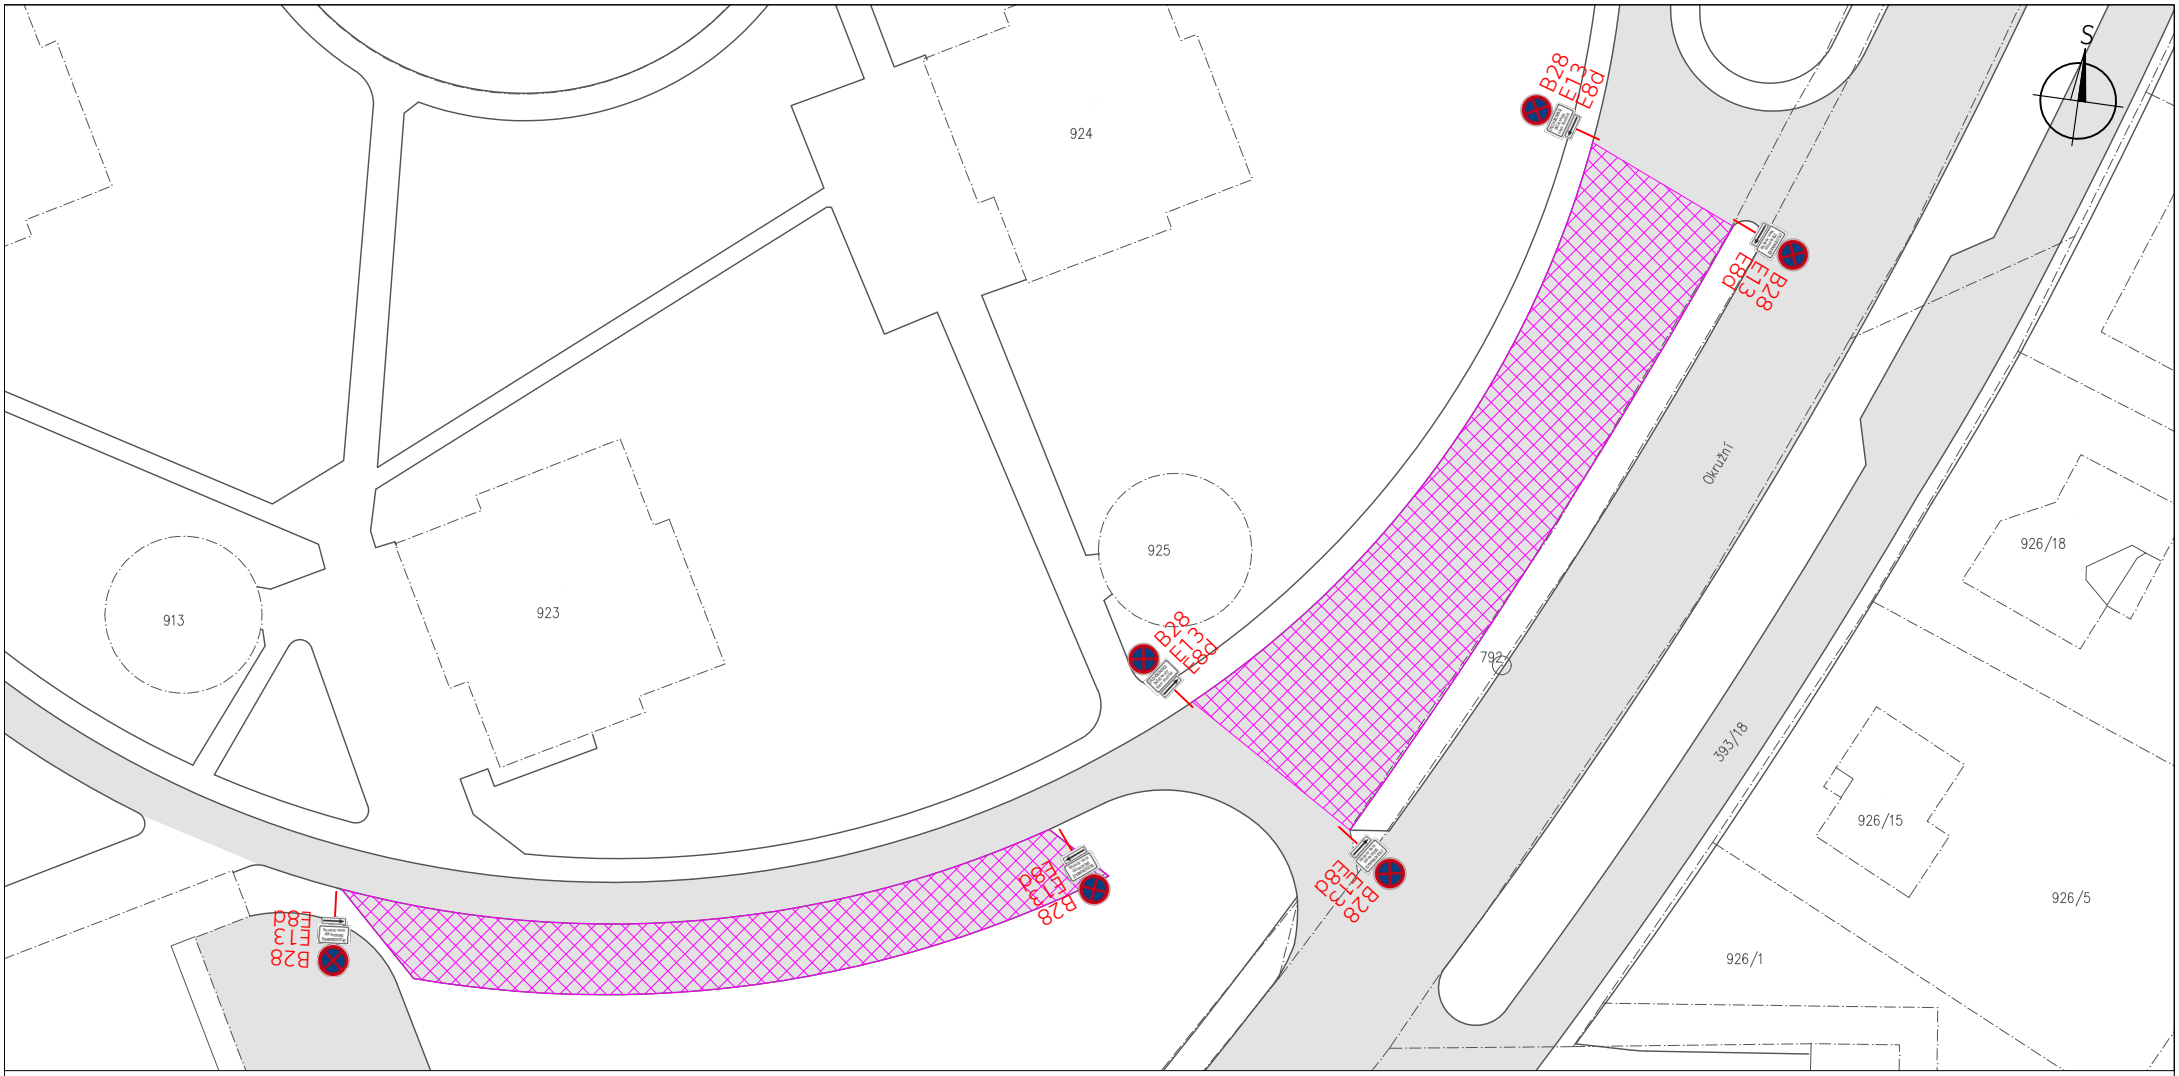

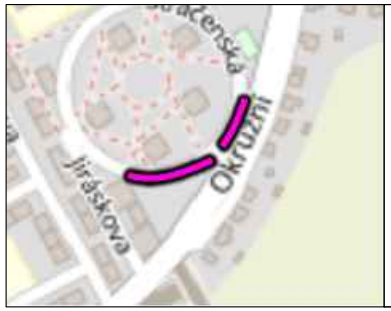

Legenda:

- Stávající hrany
- Hranice parcel KN
- Oblast úklidu vozovky
- Ploha vozovky
- Přechodné SDZ


E13: ÚKLID KOMUNIKACE DNE dd.mm.yyy hh:mm - hh:mm hod


0 5 10 15 20 25

ORGANIZACE	ČVUT v Praze Fakulta dopravní
PRACOVIŠTĚ	Pracoviště Děčín, Pohraniční 1
NÁZEV STUDIE	Návrh blokového čištění ve městě Štětí
ZODPOVĚDNÁ OSOBA	Ing. Martin Scháno, Ing. Jiří Zeisek
VYPRACOVAL	Bc. Dan Krejčí
NÁZEV PŘÍLOHY	Etapa 4 - Stračenská

FAKULTA DOPRAVNÍ ČVUT V PRAZE

DATUM	12/2024
FORMÁT	1x A4
MĚŘÍTKO	1:600
Č. PŘÍLOHY	4.4

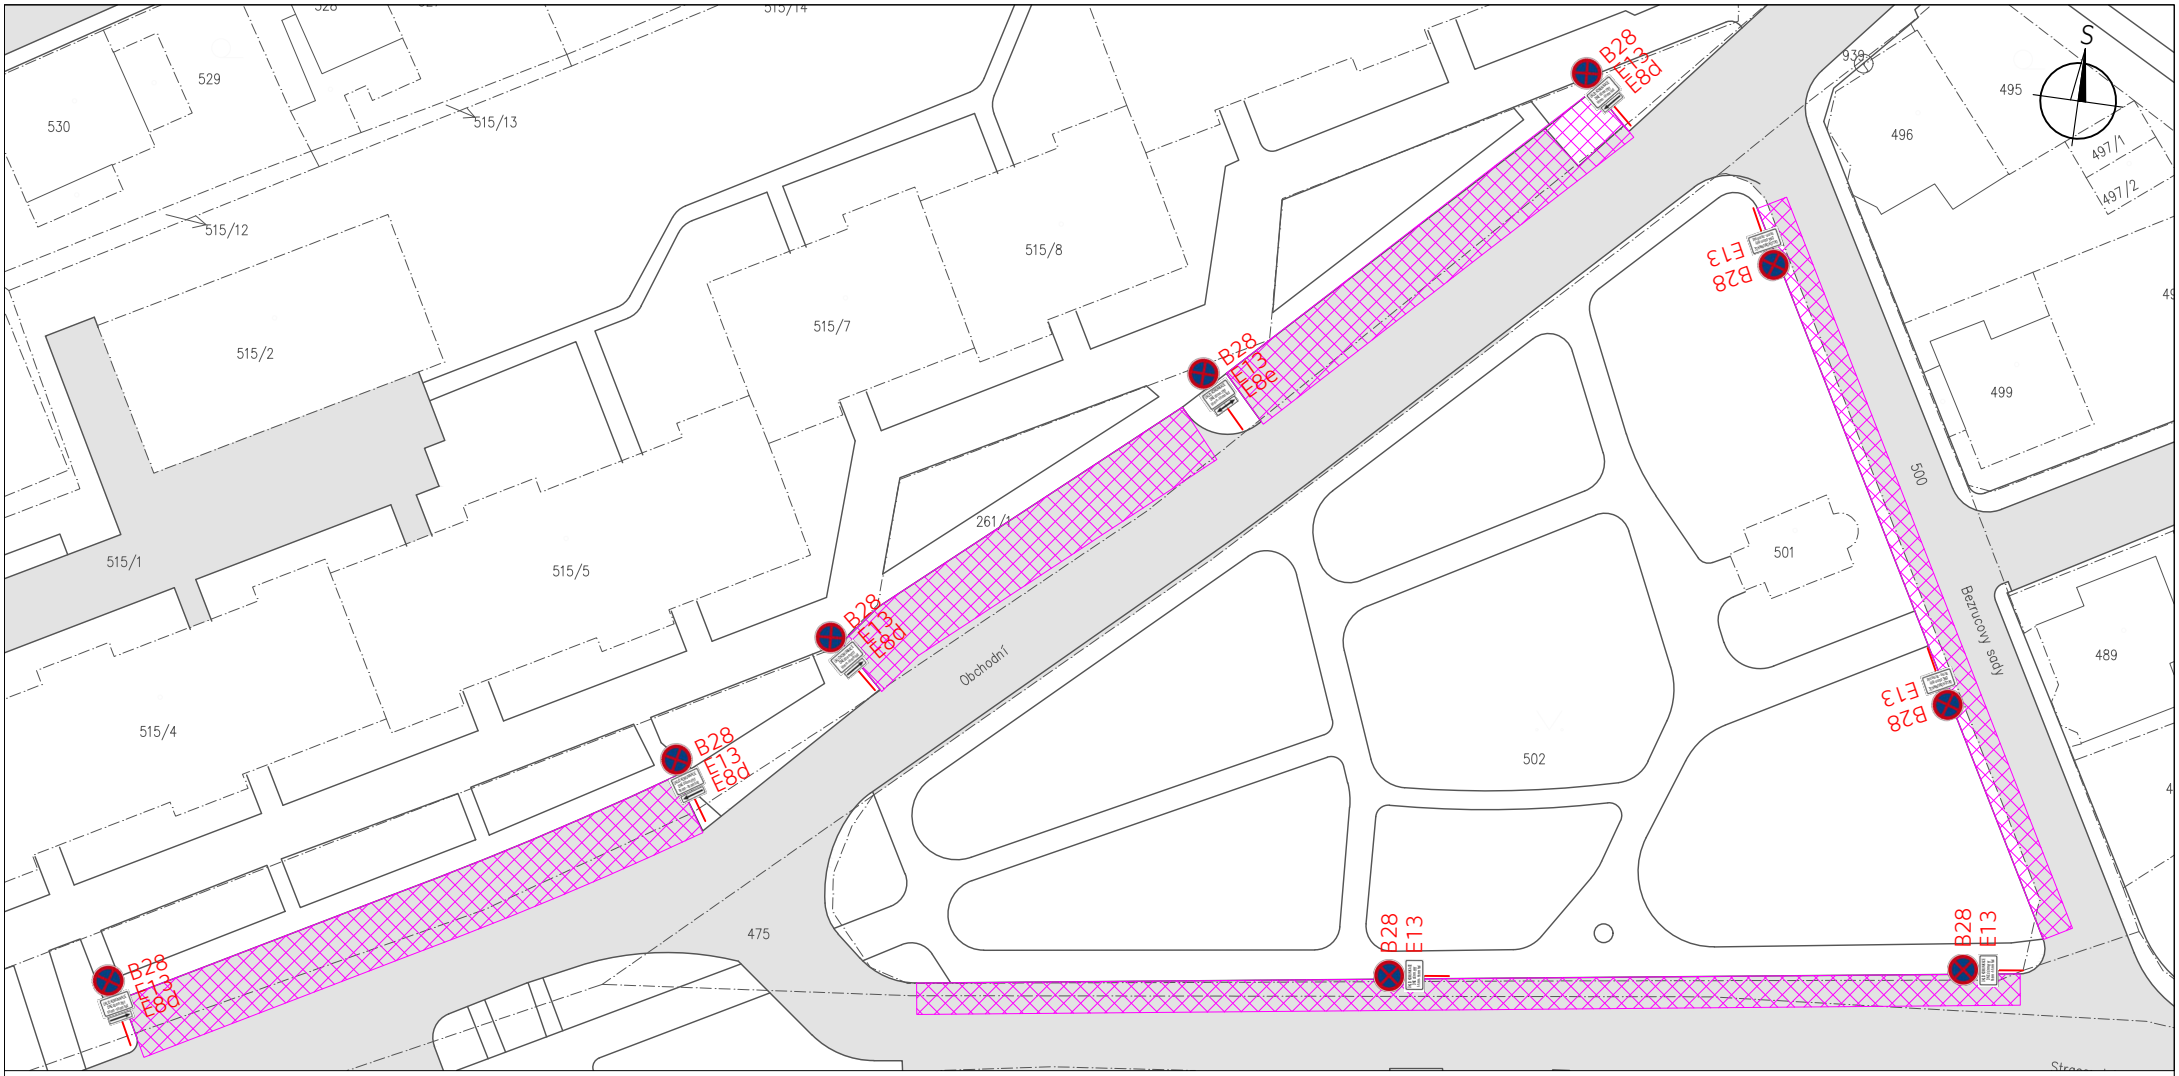

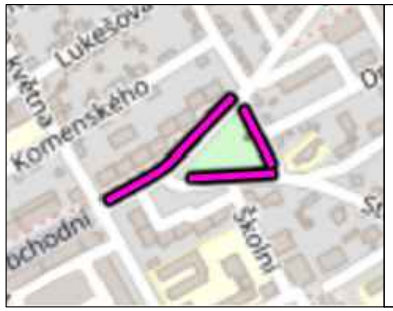

Legenda:

- Stávající hrany
- Hranice parcel KN
- Oblast úklidu vozovky
- Ploha vozovky
- Přechodné SDZ


E13: ÚKLID KOMUNIKACE DNE dd.mm.yyy hh:mm - hh:mm hod

0 5 10 15 20 25

ORGANIZACE	ČVUT v Praze Fakulta dopravní
PRACOVIŠTĚ	Pracoviště Děčín, Pohraniční 1
NÁZEV STUDIE	Návrh blokového čištění ve městě Štětí
ZODPOVĚDNÁ OSOBA	Ing. Martin Scháno, Ing. Jiří Zeisek
VYPRACOVAL	Bc. Dan Krejčí
NÁZEV PŘÍLOHY	Etapa 4 - Obchodní a Stračenská

FAKULTA DOPRAVNÍ ČVUT V PRAZE

DATUM	12/2024
FORMÁT	1x A4
MĚŘÍTKO	1:600
Č. PŘÍLOHY	4.5

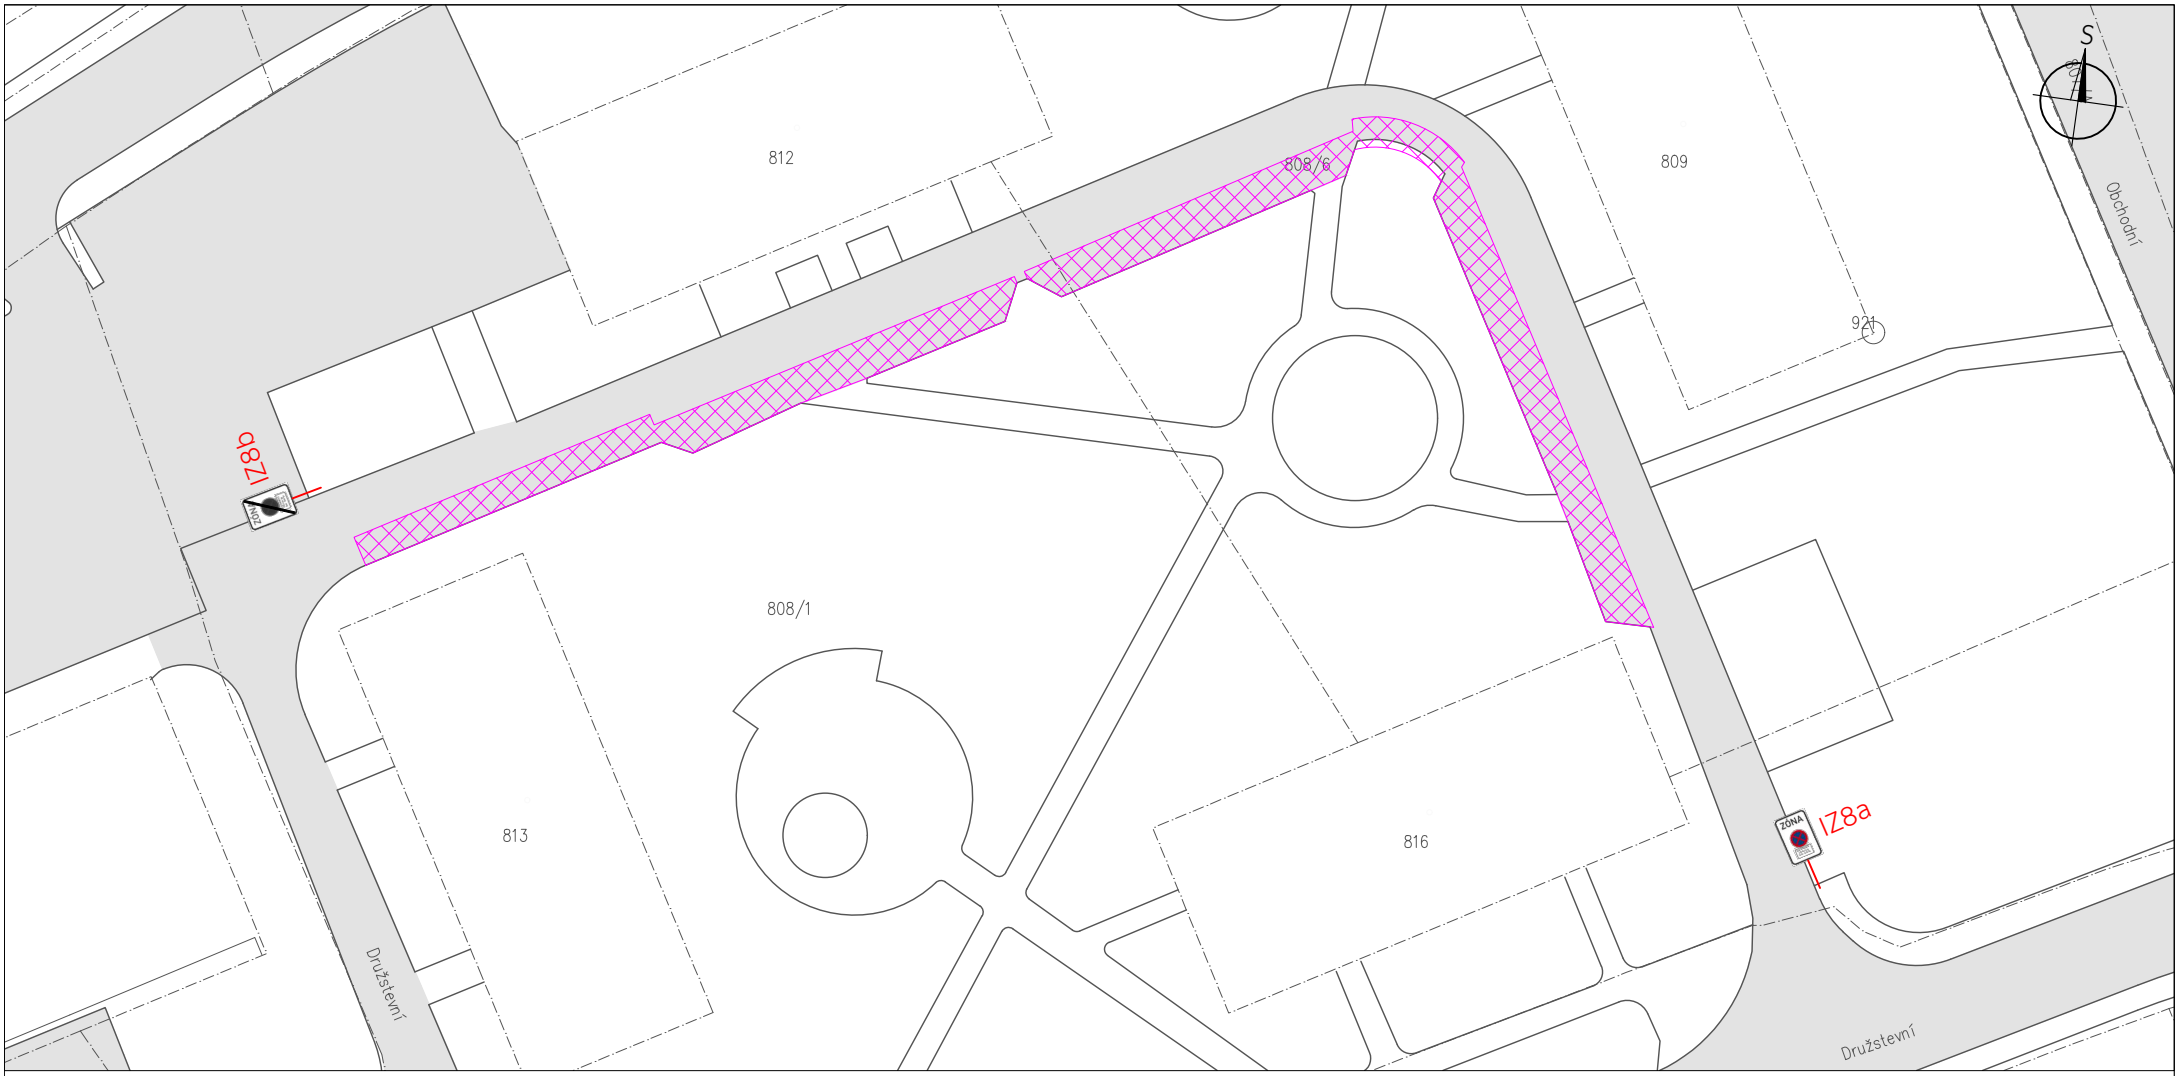



Legenda:

- Stávající hrany
- Hranice parcel KN
- Oblast úklidu vozovky
- Ploha vozovky
- Přechodné SDZ


E13: ÚKLID KOMUNIKACE
DNE dd.mm.yyy
hh:mm - hh:mm hod

0 5 10 15 20 25

ORGANIZACE	ČVUT v Praze Fakulta dopravní
PRACOVIŠTĚ	Pracoviště Děčín, Pohraniční 1
NÁZEV STUDIE	Návrh blokového čištění ve městě Štětí
ZODPOVĚDNÁ OSOBA	Ing. Martin Scháno, Ing. Jiří Zeisek
VYPRACOVAL	Bc. Dan Krejčí
NÁZEV PŘÍLOHY	Etapa 4 - Družstevní

FAKULTA DOPRAVNÍ ČVUT V PRAZE

DATUM	12/2024
FORMÁT	1x A4
MĚŘÍTKO	1:500
Č. PŘÍLOHY	4.6

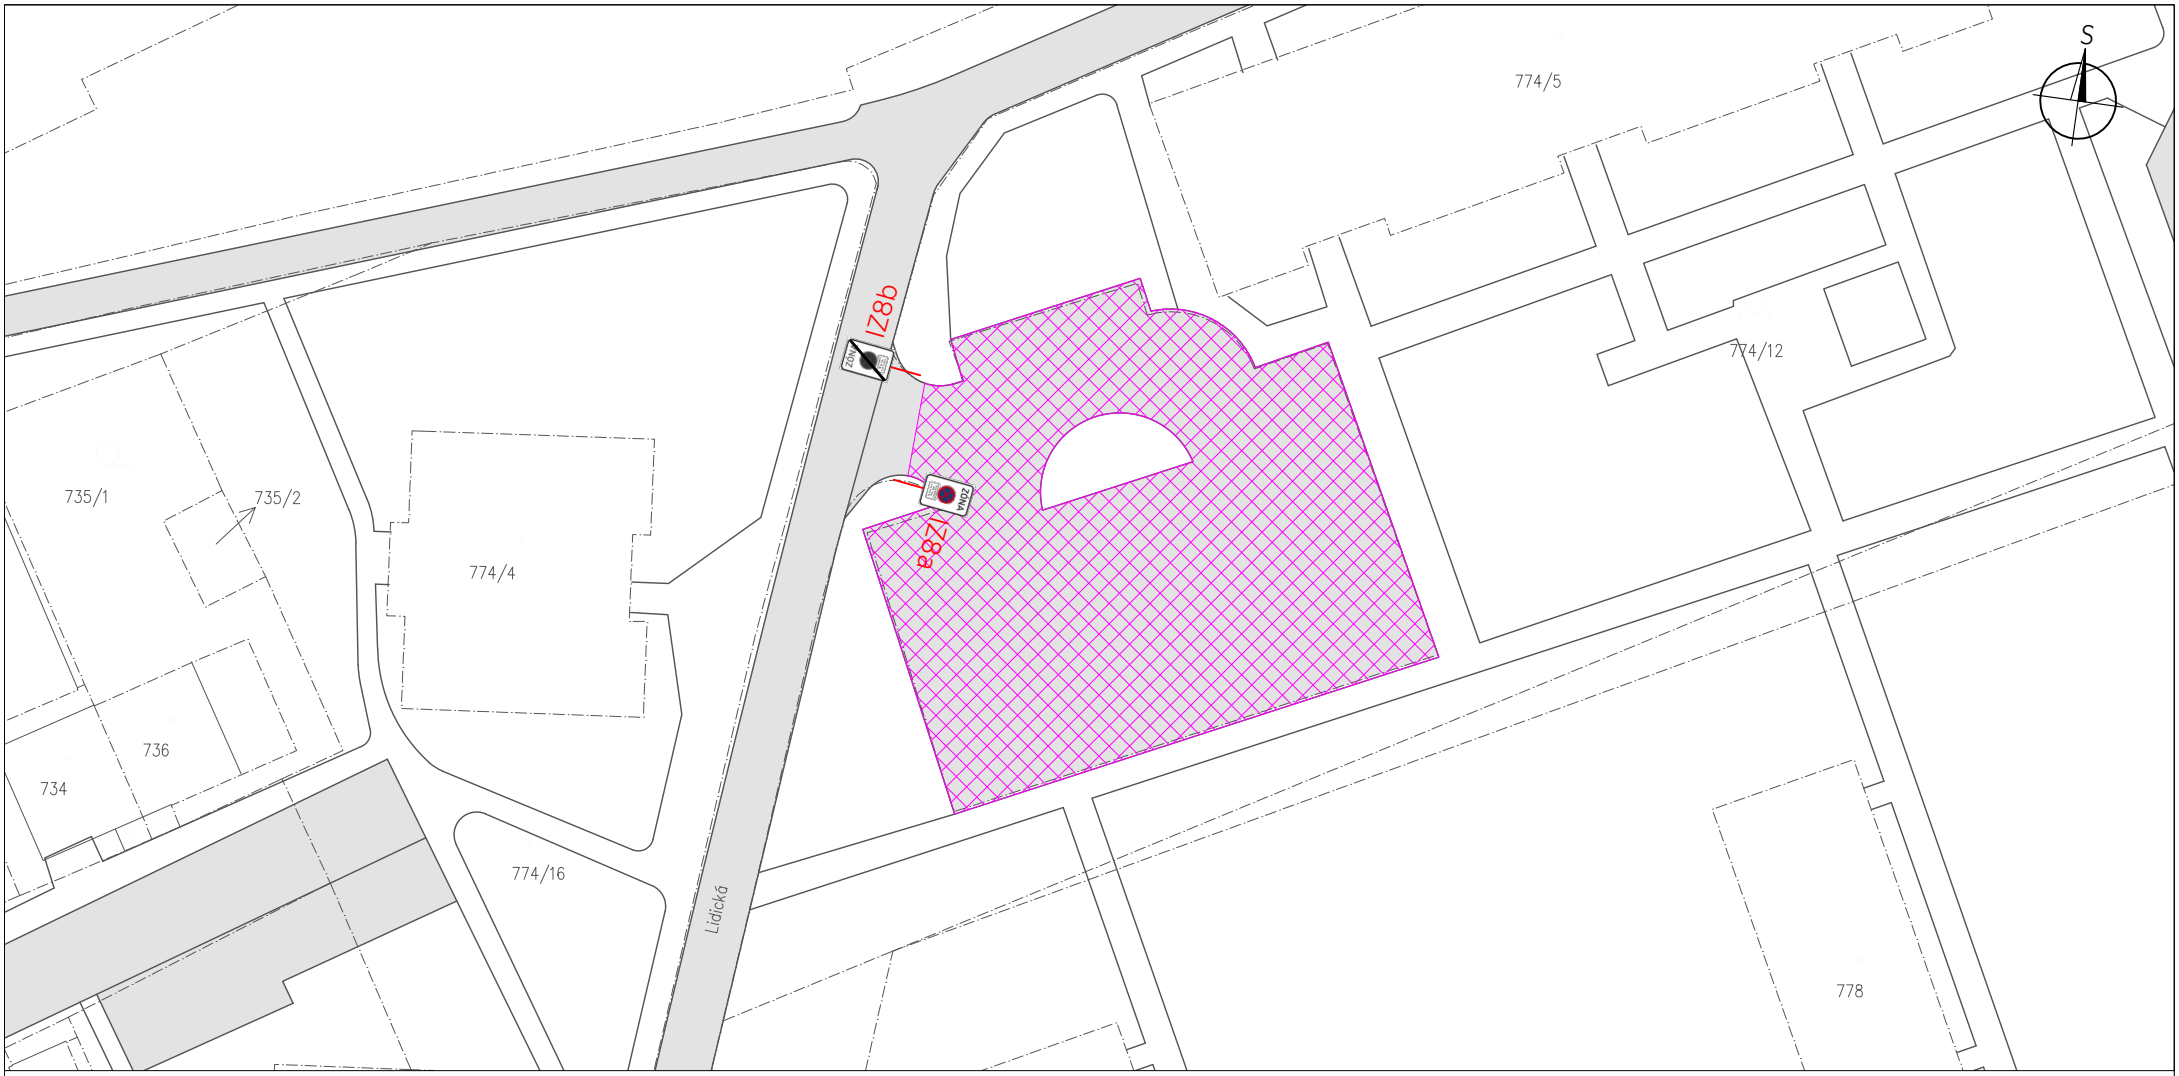



Legenda:

- Stávající hrany
- Hranice parcel KN
- Oblast úklidu vozovky
- Ploha vozovky
- Přechodné SDZ

E13: ÚKLID KOMUNIKACE
DNE dd.mm.yyy
hh:mm - hh:mm hod

0 5 10 15 20 25

ORGANIZACE	ČVUT v Praze Fakulta dopravní
PRACOVIŠTĚ	Pracoviště Děčín, Pohraniční 1
NÁZEV STUDIE	Návrh blokového čištění ve městě Štětí
ZODPOVĚDNÁ OSOBA	Ing. Martin Scháno, Ing. Jiří Zeisek
VYPRACOVAL	Bc. Dan Krejčí
NÁZEV PŘÍLOHY	Etapa 4 - Lidická

FAKULTA DOPRAVNÍ ČVUT V PRAZE

DATUM	12/2024
FORMÁT	1x A4
MĚŘÍTKO	1:500
Č. PŘÍLOHY	4.7