



0 5 10 15 20 25

Legenda:


- Stávající hrany
- Hranice parcel KN
- Oblast úklidu vozovky
- Ploha vozovky
- Přechodné SDZ

E13: ÚKLID KOMUNIKACE DNE dd.mm.yyy hh:mm - hh:mm hod

ORGANIZACE	ČVUT v Praze Fakulta dopravní
PRACOVIŠTĚ	Pracoviště Děčín, Pohraniční 1
NÁZEV STUDIE	Návrh blokového čištění ve městě Štětí
ZODPOVĚDNÁ OSOBA	Ing. Martin Scháno, Ing. Jiří Zeisek
VYPRACOVAL	Bc. Dan Krejčí
NÁZEV PŘÍLOHY	Etapa 5 - Mírové náměstí

FAKULTA DOPRAVNÍ ČVUT V PRAZE

DATUM	12/2024
FORMÁT	1x A4
MĚŘÍTKO	1:500
Č. PŘÍLOHY	5.1

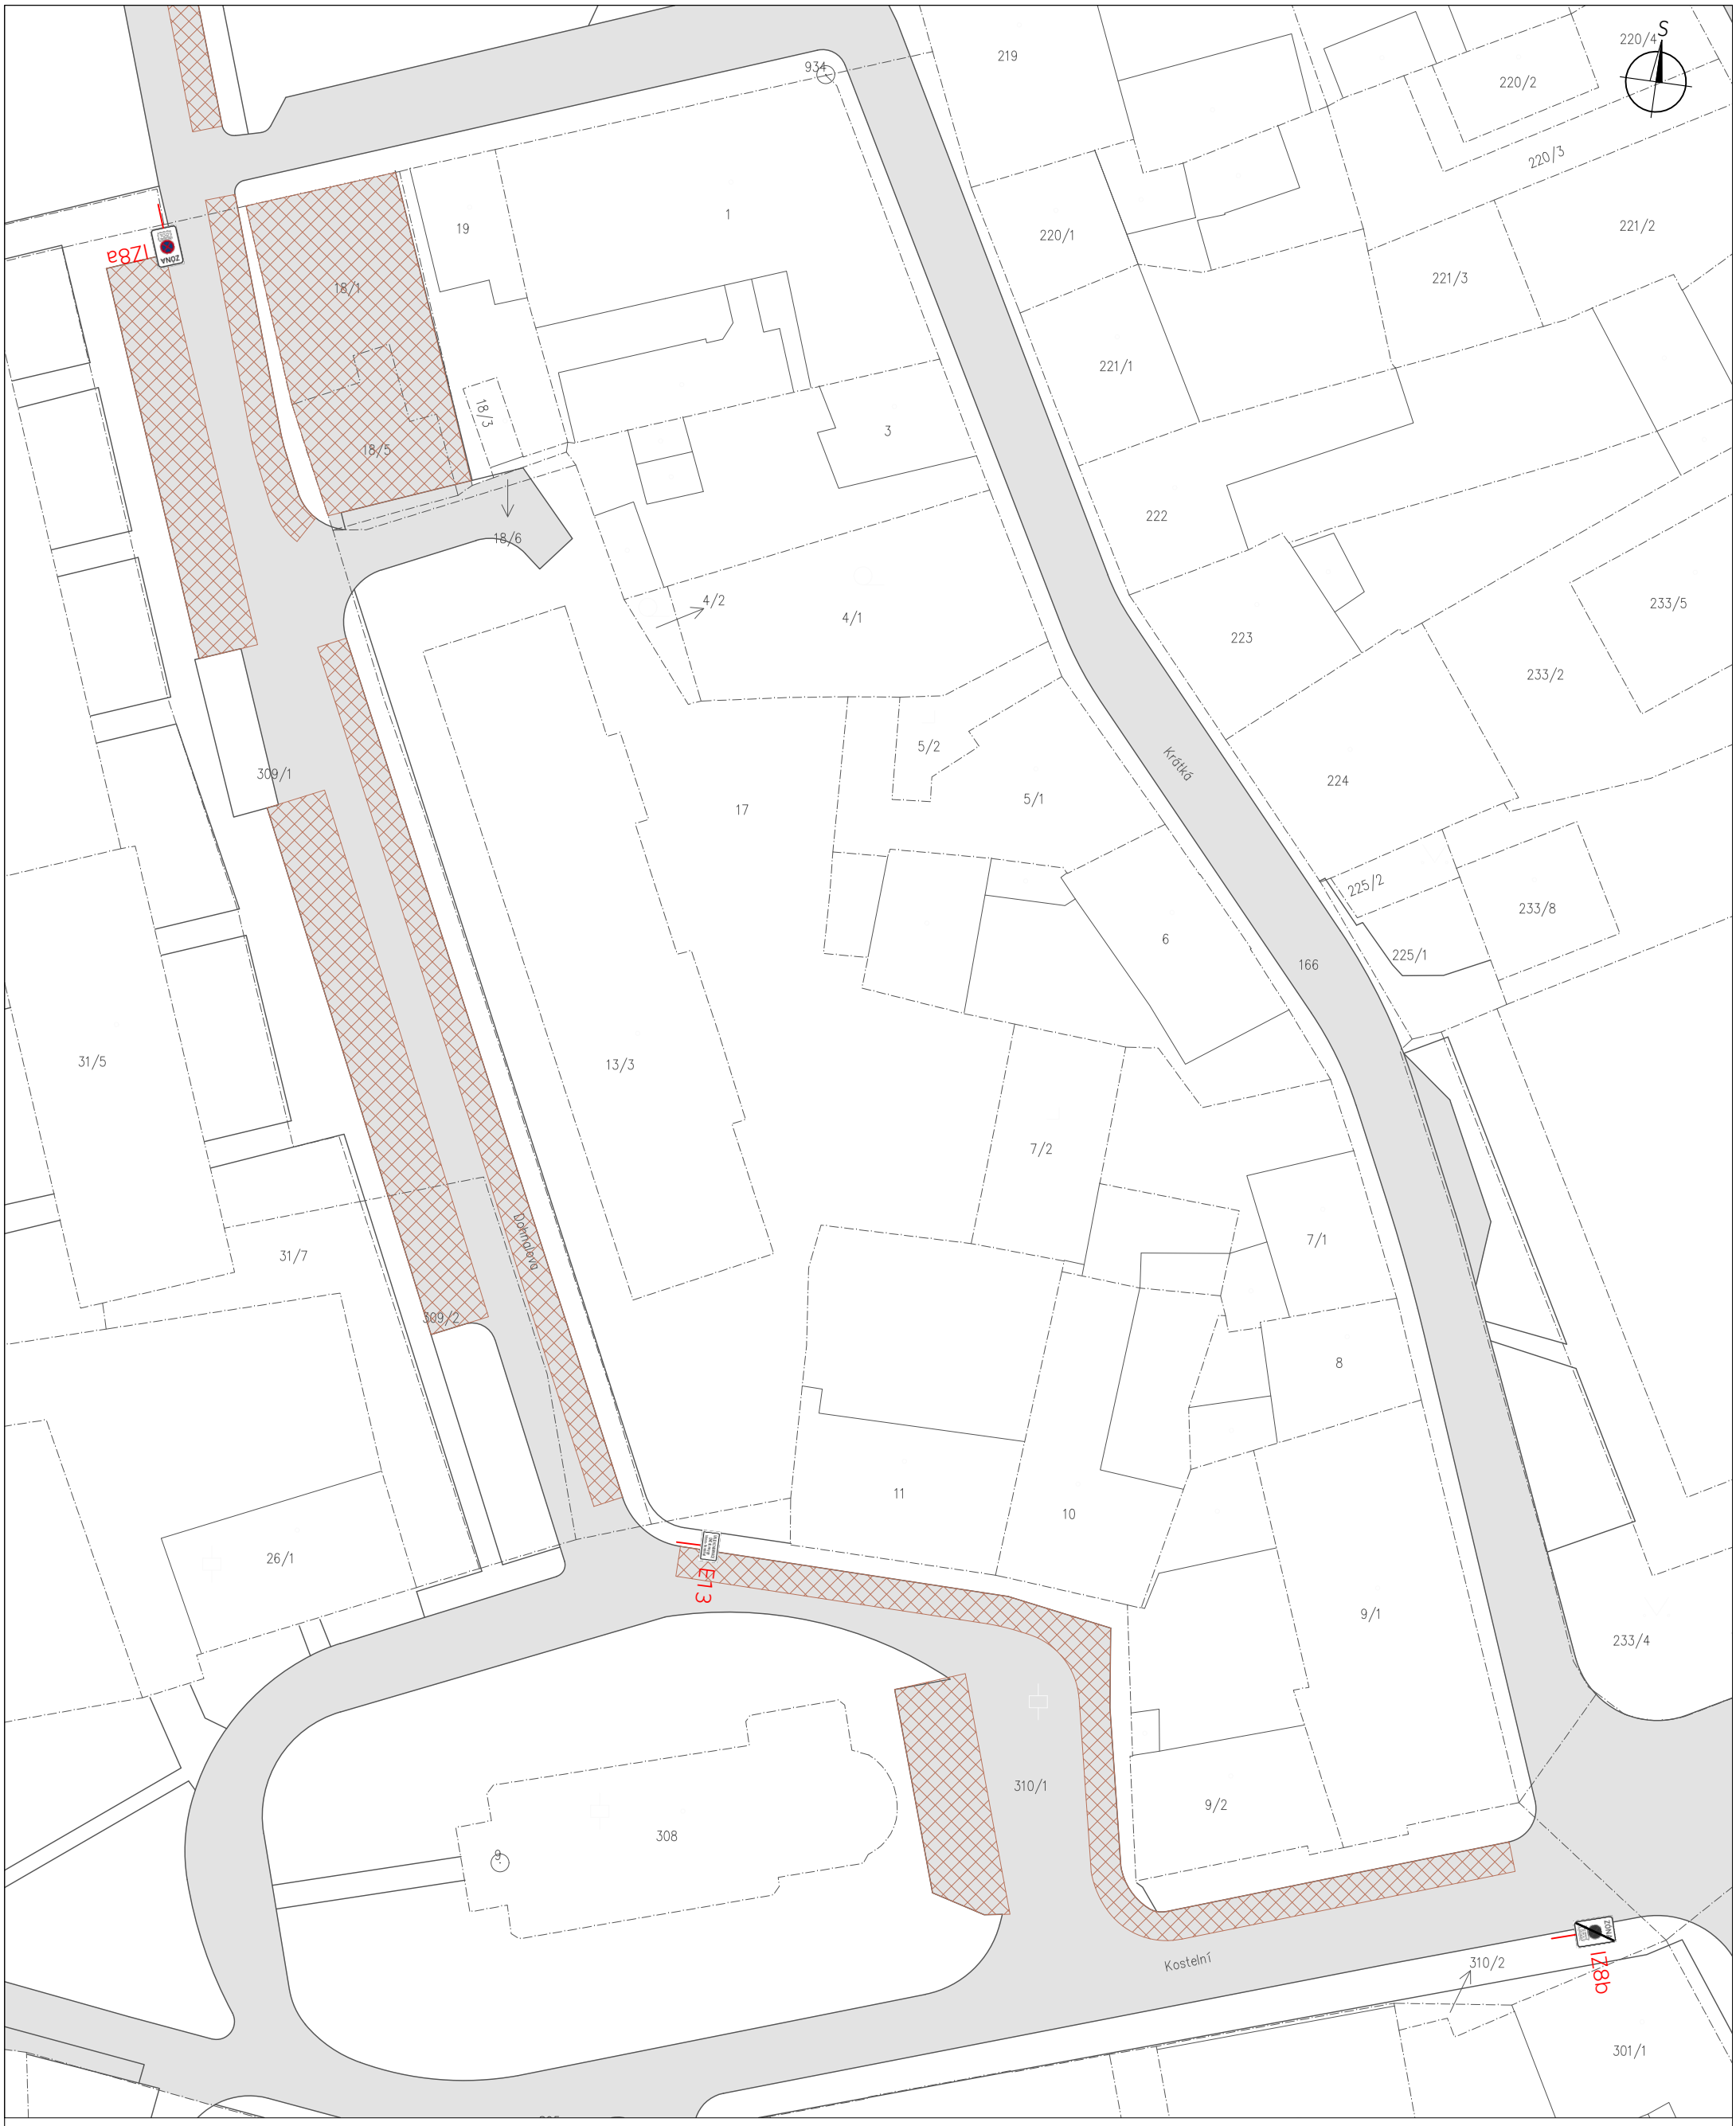



Legenda:

- Stávající hrany
- Hranice parcel KN
- Oblast úklidu vozovky
- Ploha vozovky
- Přechodné SDZ


E13: ÚKLID KOMUNIKACE DNE dd.mm.yyy hh:mm - hh:mm hod

0 5 10 15 20 25

ORGANIZACE	ČVUT v Praze Fakulta dopravní
PRACOVIŠTĚ	Pracoviště Děčín, Pohraniční 1
NÁZEV STUDIE	Návrh blokového čištění ve městě Štětí
ZODPOVĚDNÁ OSOBA	Ing. Martin Scháno, Ing. Jiří Zeisek
VYPRACOVAL	Bc. Dan Krejčí
NÁZEV PŘÍLOHY	Etapa 5 - Dohnalova a Kostelní

FAKULTA DOPRAVNÍ ČVUT V PRAZE

DATUM	12/2024
FORMÁT	1x A3
MĚŘÍTKO	1:500
Č. PŘÍLOHY	5.2

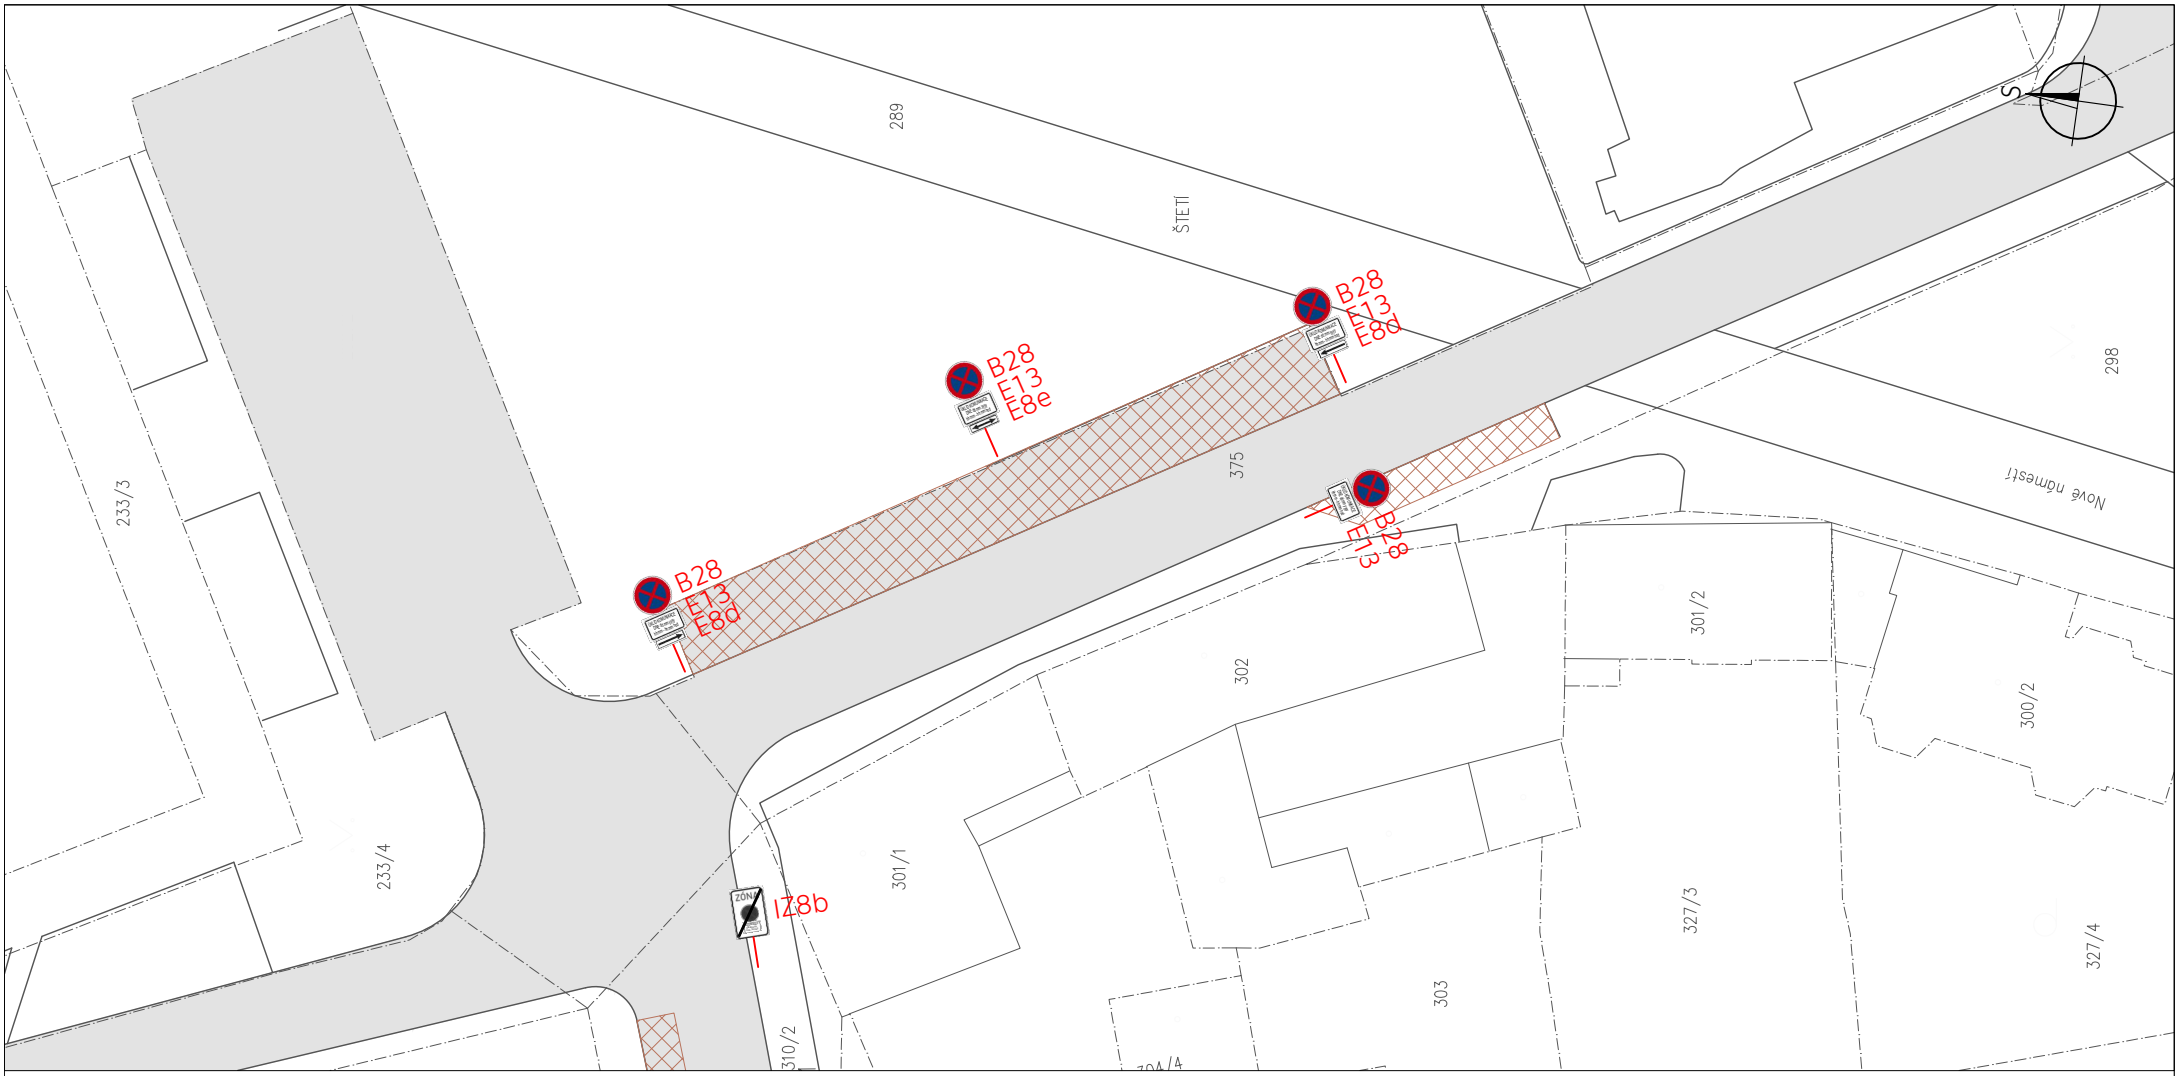



Legenda:

- Stávající hrany
- Hranice parcel KN
- Oblast úklidu vozovky
- Ploha vozovky
- Přechodné SDZ


E13: ÚKLID KOMUNIKACE
DNE dd.mm.yyy
hh:mm - hh:mm hod

0 5 10 15 20 25

ORGANIZACE	ČVUT v Praze Fakulta dopravní
PRACOVIŠTĚ	Pracoviště Děčín, Pohraniční 1
NÁZEV STUDIE	Návrh blokového čištění ve městě Štětí
ZODPOVĚDNÁ OSOBA	Ing. Martin Scháno, Ing. Jiří Zeisek
VYPRACOVAL	Bc. Dan Krejčí
NÁZEV PŘÍLOHY	Etapa 5 - Nové náměstí

FAKULTA DOPRAVNÍ ČVUT V PRAZE

DATUM	12/2024
FORMÁT	1x A4
MĚŘÍTKO	1:500
Č. PŘÍLOHY	5.3

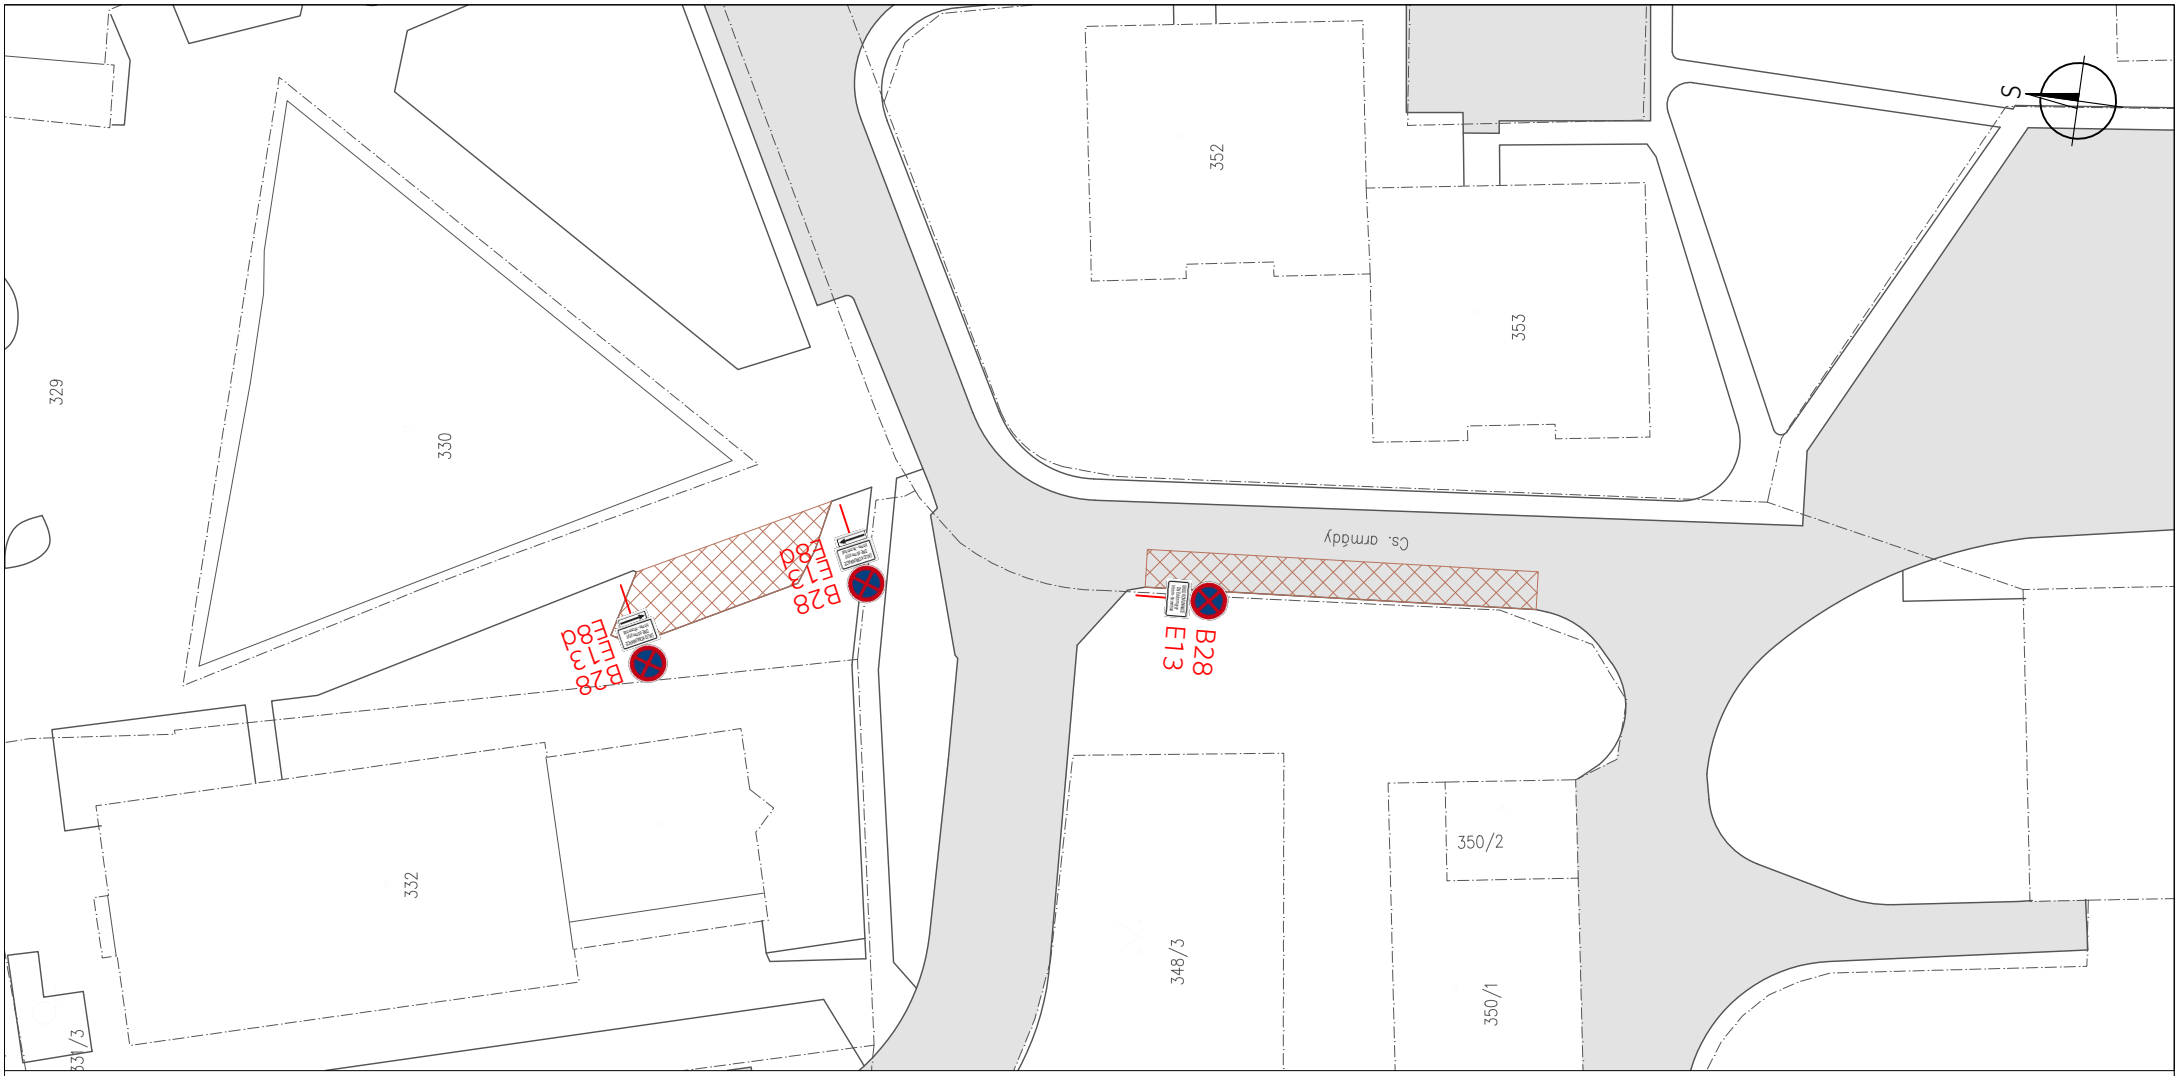



Legenda:

- Stávající hrany
- Hranice parcel KN
- Oblast úklidu vozovky
- Ploha vozovky
- Přechodné SDZ


E13: ÚKLID KOMUNIKACE DNE dd.mm.yyy hh:mm - hh:mm hod

0 5 10 15 20 25

ORGANIZACE	ČVUT v Praze Fakulta dopravní
PRACOVIŠTĚ	Pracoviště Děčín, Pohraniční 1
NÁZEV STUDIE	Návrh blokového čištění ve městě Štětí
ZODPOVĚDNÁ OSOBA	Ing. Martin Scháno, Ing. Jiří Zeisek
VYPRACOVAL	Bc. Dan Krejčí
NÁZEV PŘÍLOHY	Etapa 5 - Čs. armády

FAKULTA DOPRAVNÍ ČVUT V PRAZE

DATUM	12/2024
FORMÁT	1x A4
MĚŘÍTKO	1:500
Č. PŘÍLOHY	5.4

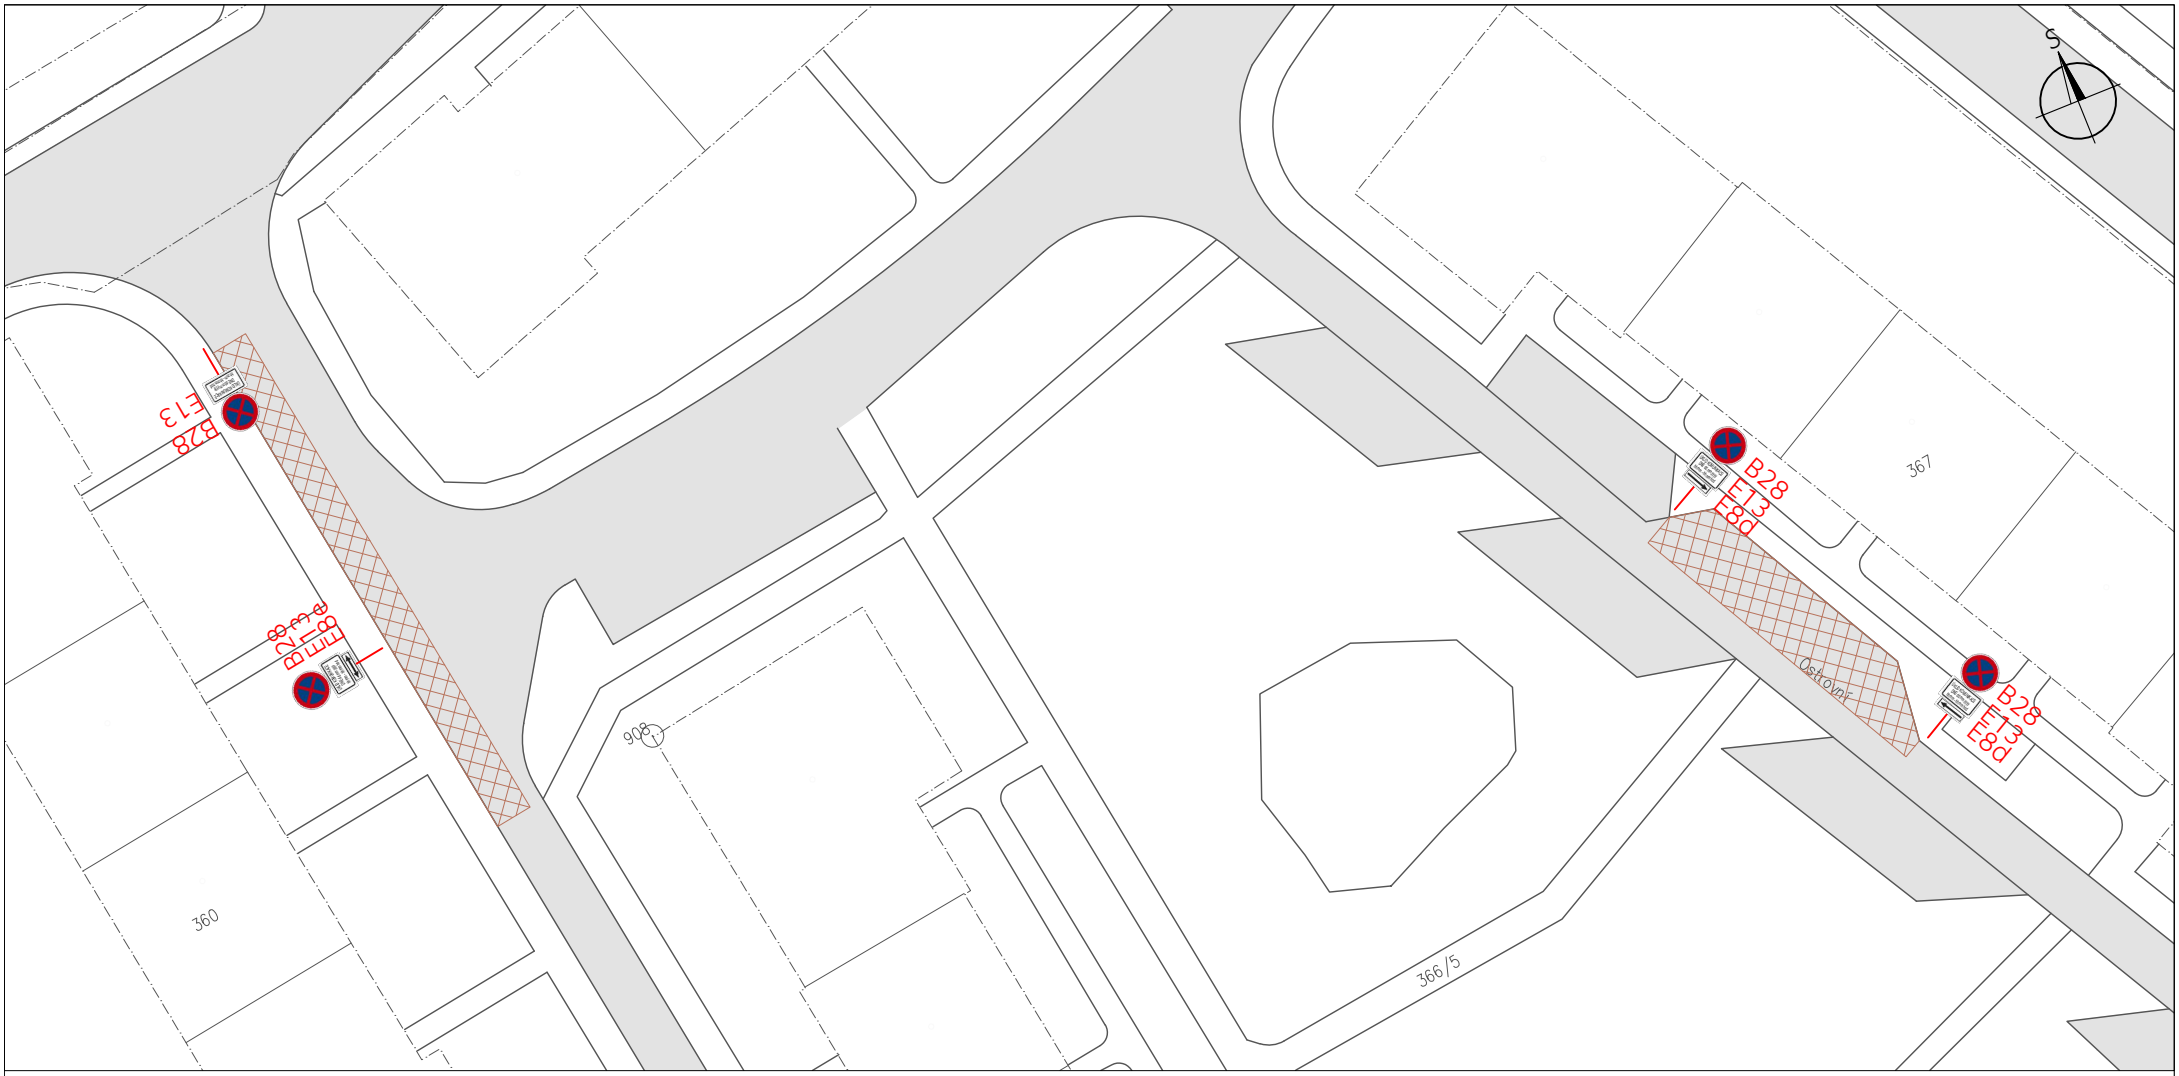



Legenda:

- Stávající hrany
- Hranice parcel KN
- Oblast úklidu vozovky
- Ploha vozovky
- Přechodné SDZ


E13: ÚKLID KOMUNIKACE DNE dd.mm.yyy hh:mm - hh:mm hod

0 5 10 15 20 25

ORGANIZACE	ČVUT v Praze Fakulta dopravní
PRACOVIŠTĚ	Pracoviště Děčín, Pohraniční 1
NÁZEV STUDIE	Návrh blokového čištění ve městě Štětí
ZODPOVĚDNÁ OSOBA	Ing. Martin Scháno, Ing. Jiří Zeisek
VYPRACOVAL	Bc. Dan Krejčí
NÁZEV PŘÍLOHY	Etapa 5 - Ostrovní

FAKULTA DOPRAVNÍ ČVUT V PRAZE

DATUM	12/2024
FORMÁT	1x A4
MĚŘÍTKO	1:500
Č. PŘÍLOHY	5.5

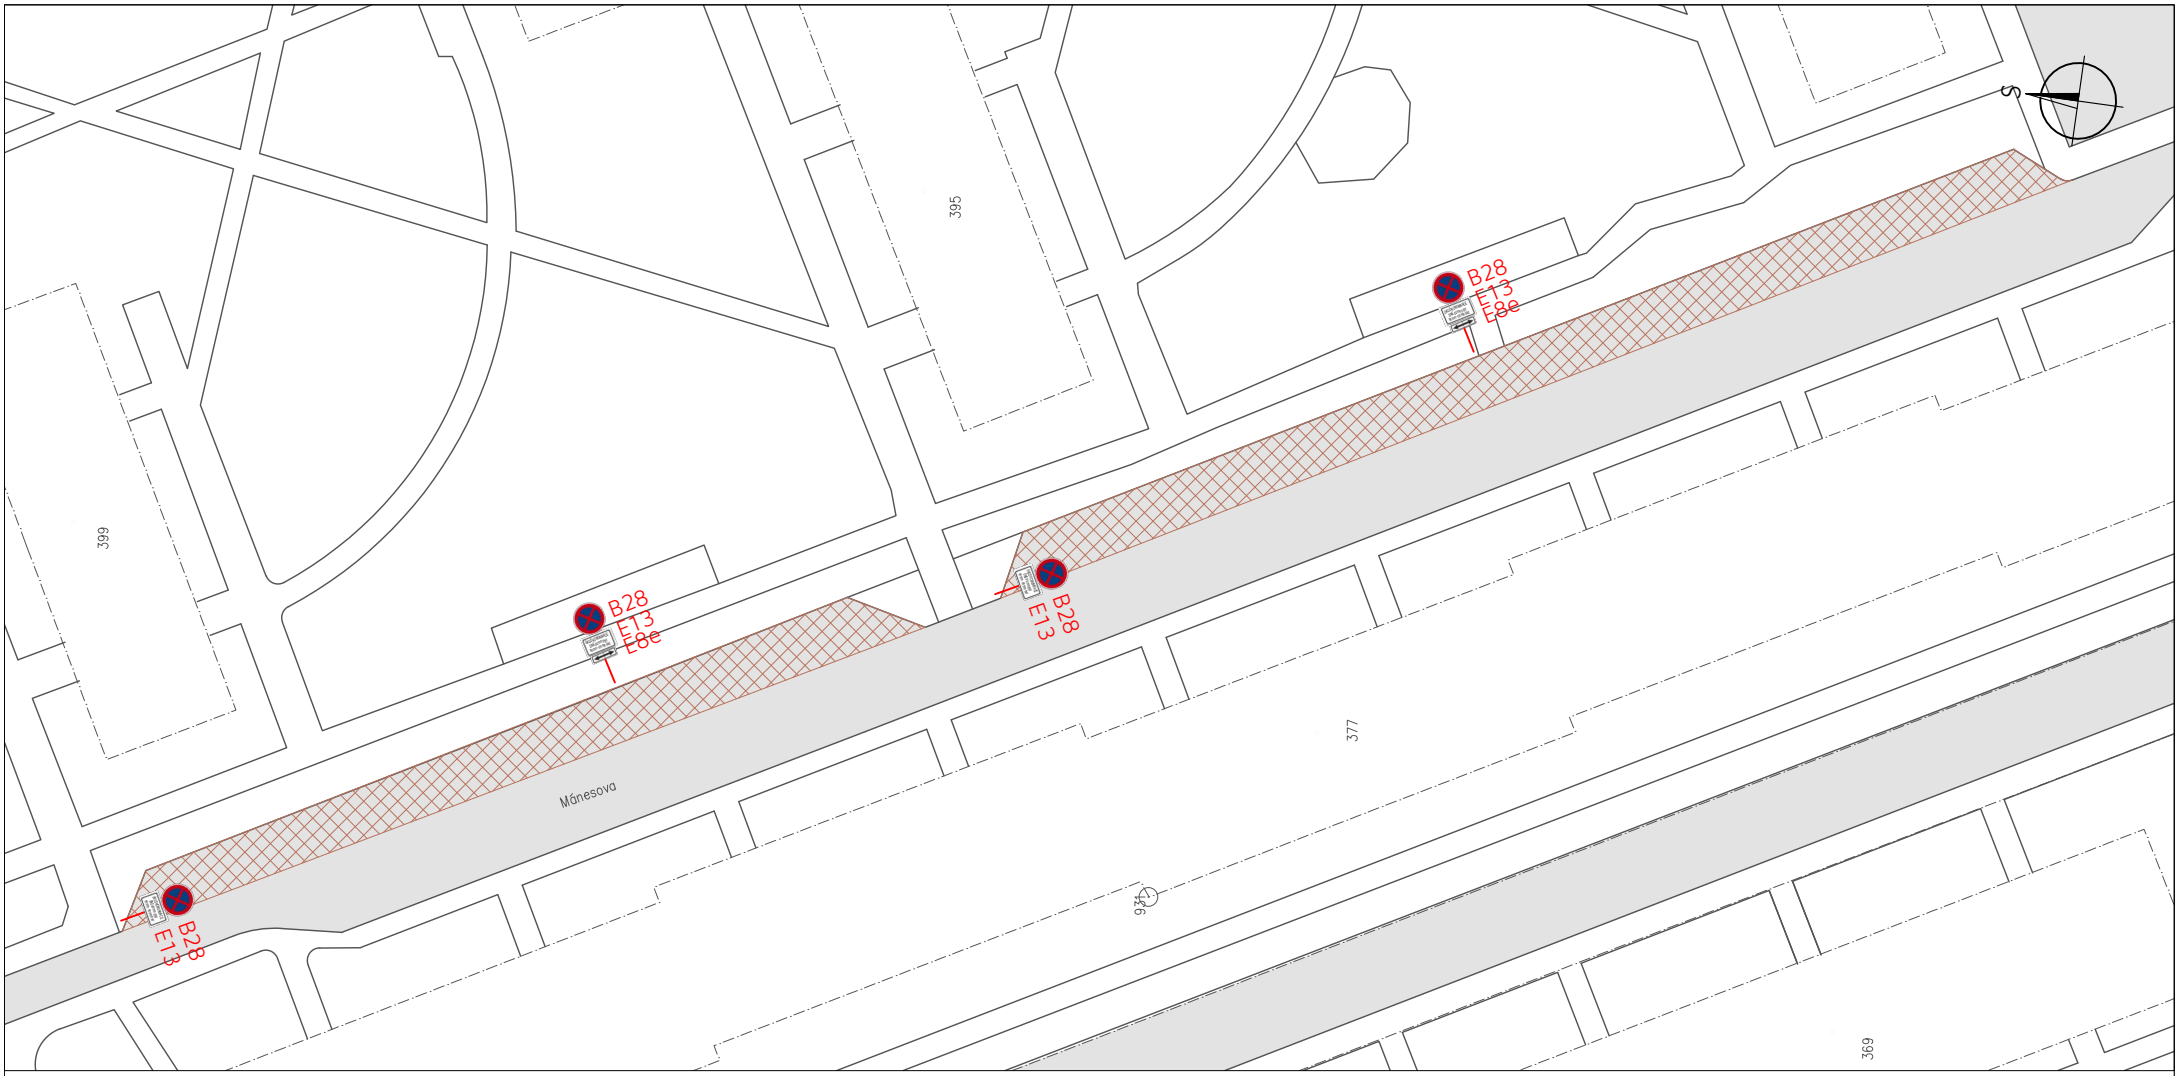



Legenda:

- Stávající hrany
- Hranice parcel KN
- Oblast úklidu vozovky
- Ploha vozovky
- Přechodné SDZ


E13: ÚKLID KOMUNIKACE DNE dd.mm.yyy hh:mm - hh:mm hod

0 5 10 15 20 25

ORGANIZACE	ČVUT v Praze Fakulta dopravní
PRACOVIŠTĚ	Pracoviště Děčín, Pohraniční 1
NÁZEV STUDIE	Návrh blokového čištění ve městě Štětí
ZODPOVĚDNÁ OSOBA	Ing. Martin Scháno, Ing. Jiří Zeisek
VYPRACOVAL	Bc. Dan Krejčí
NÁZEV PŘÍLOHY	Etapa 5 - Mánesova

FAKULTA DOPRAVNÍ ČVUT V PRAZE

DATUM	12/2024
FORMÁT	1x A4
MĚŘÍTKO	1:600
Č. PŘÍLOHY	5.6

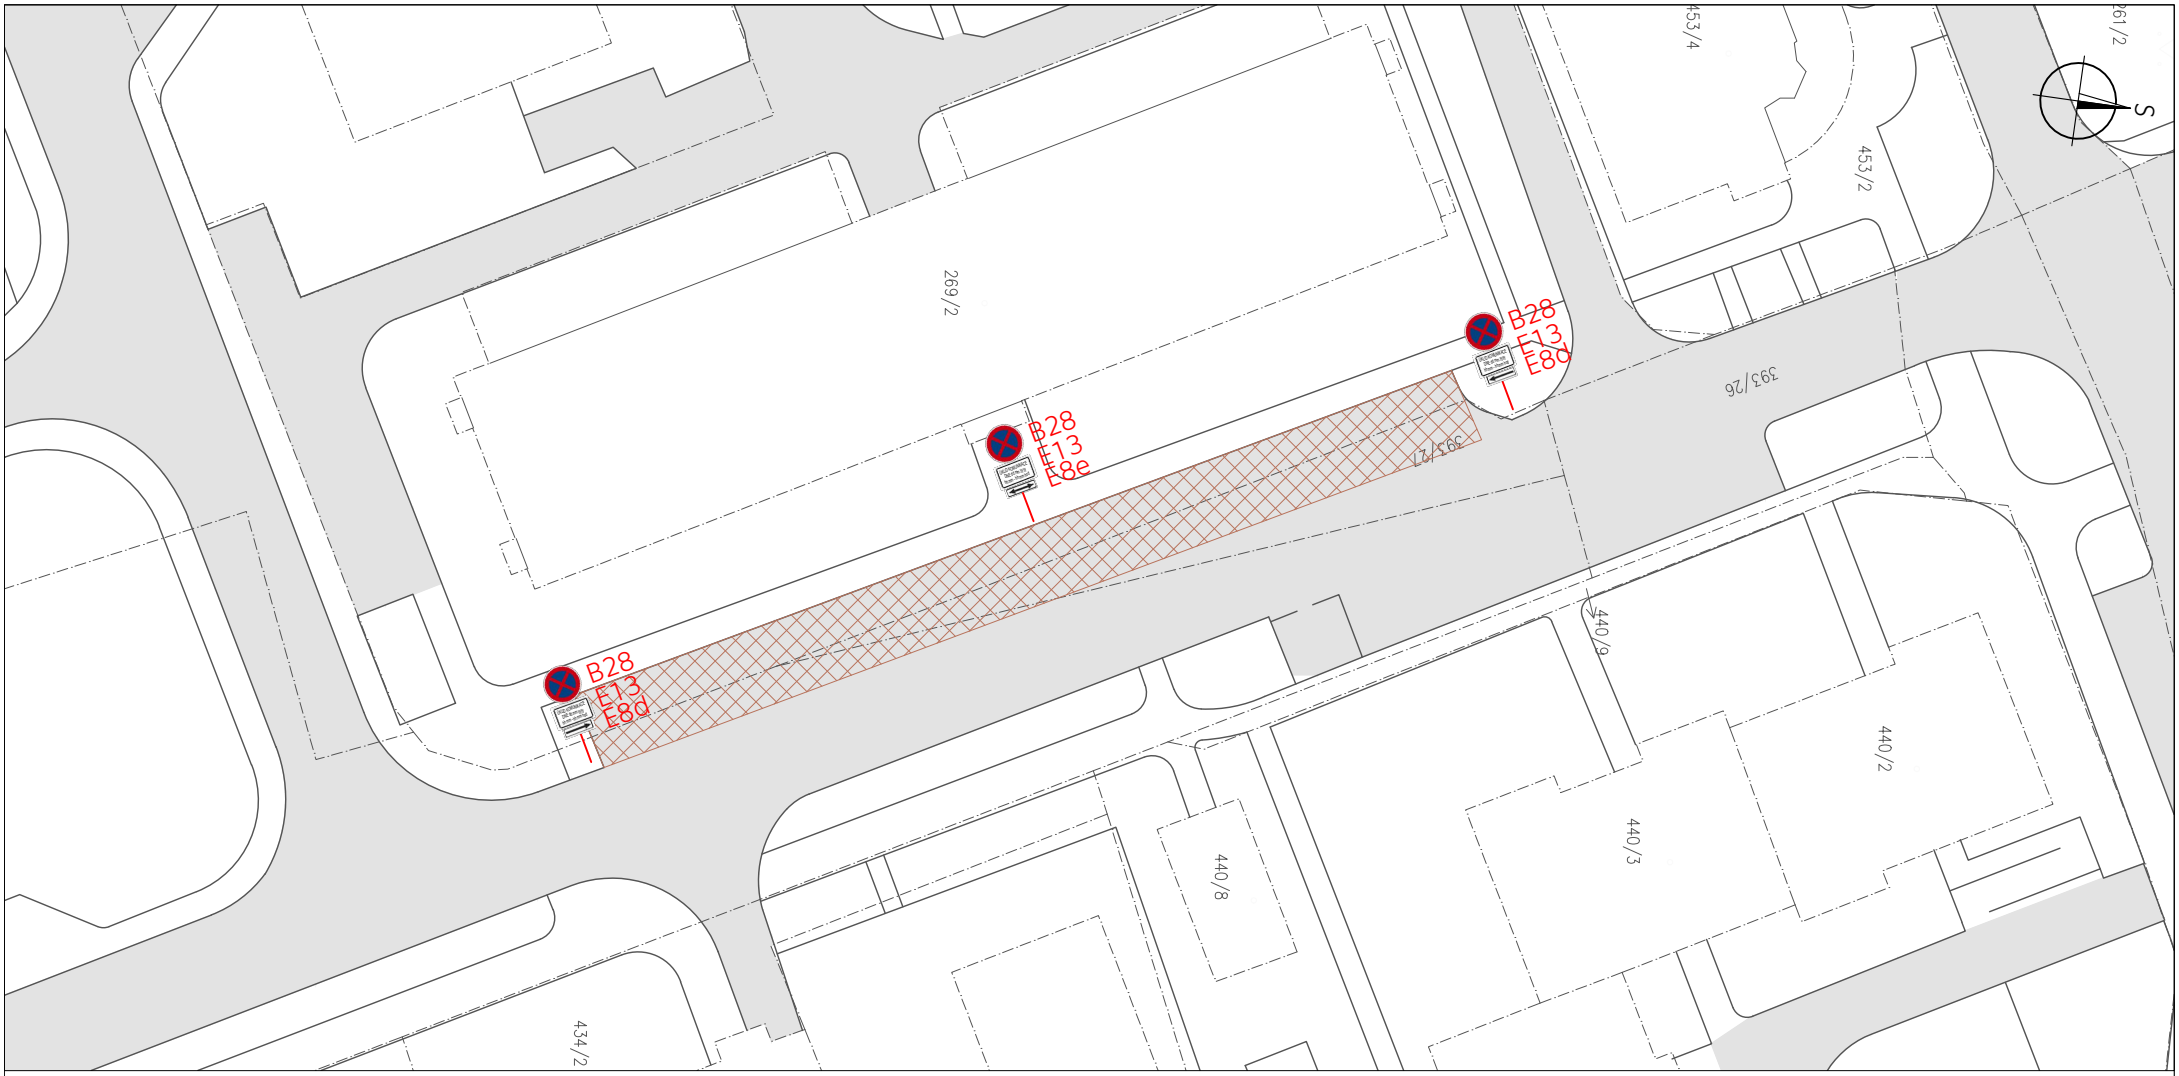



Legenda:

- Stávající hrany
- Hranice parcel KN
- Oblast úklidu vozovky
- Ploha vozovky
- Přechodné SDZ


E13: ÚKLID KOMUNIKACE DNE dd.mm.yyy hh:mm - hh:mm hod

0 5 10 15 20 25

ORGANIZACE	ČVUT v Praze Fakulta dopravní
PRACOVIŠTĚ	Pracoviště Děčín, Pohraniční 1
NÁZEV STUDIE	Návrh blokového čištění ve městě Štětí
ZODPOVĚDNÁ OSOBA	Ing. Martin Scháno, Ing. Jiří Zeisek
VYPRACOVAL	Bc. Dan Krejčí
NÁZEV PŘÍLOHY	Etapa 5 - Školní

FAKULTA DOPRAVNÍ ČVUT V PRAZE

DATUM	12/2024
FORMÁT	1x A4
MĚŘÍTKO	1:600
Č. PŘÍLOHY	5.7

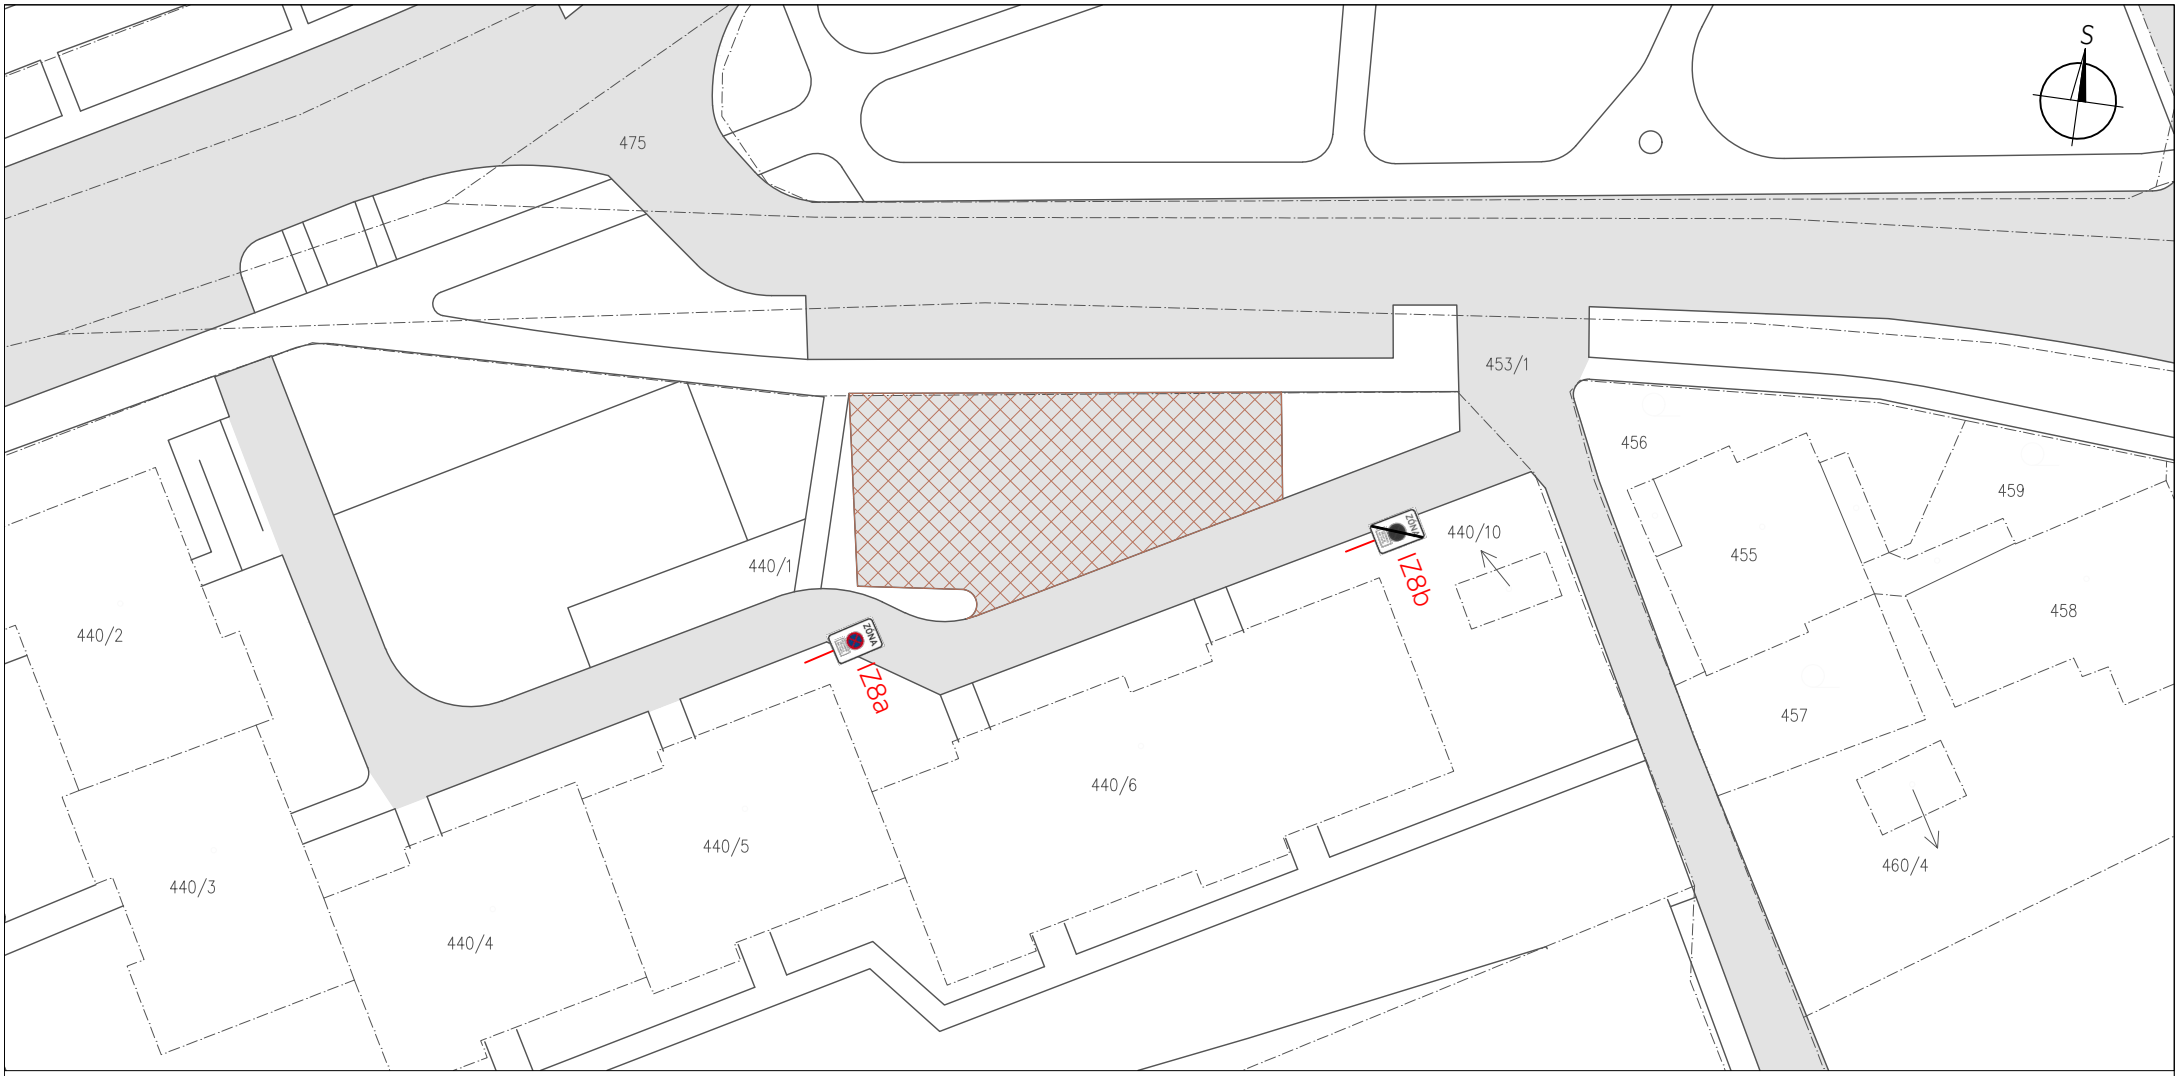



Legenda:

- Stávající hrany
- Hranice parcel KN
- Oblast úklidu vozovky
- Ploha vozovky
- Přechodné SDZ


E13: ÚKLID KOMUNIKACE DNE dd.mm.yyy hh:mm - hh:mm hod

0 5 10 15 20 25

ORGANIZACE	ČVUT v Praze Fakulta dopravní
PRACOVIŠTĚ	Pracoviště Děčín, Pohraniční 1
NÁZEV STUDIE	Návrh blokového čištění ve městě Štětí
ZODPOVĚDNÁ OSOBA	Ing. Martin Scháno, Ing. Jiří Zeisek
VYPRACOVAL	Bc. Dan Krejčí
NÁZEV PŘÍLOHY	Etapa 5 - Obchodní (parkoviště)

FAKULTA DOPRAVNÍ ČVUT V PRAZE

DATUM	12/2024
FORMÁT	1x A4
MĚŘÍTKO	1:500
Č. PŘÍLOHY	5.8

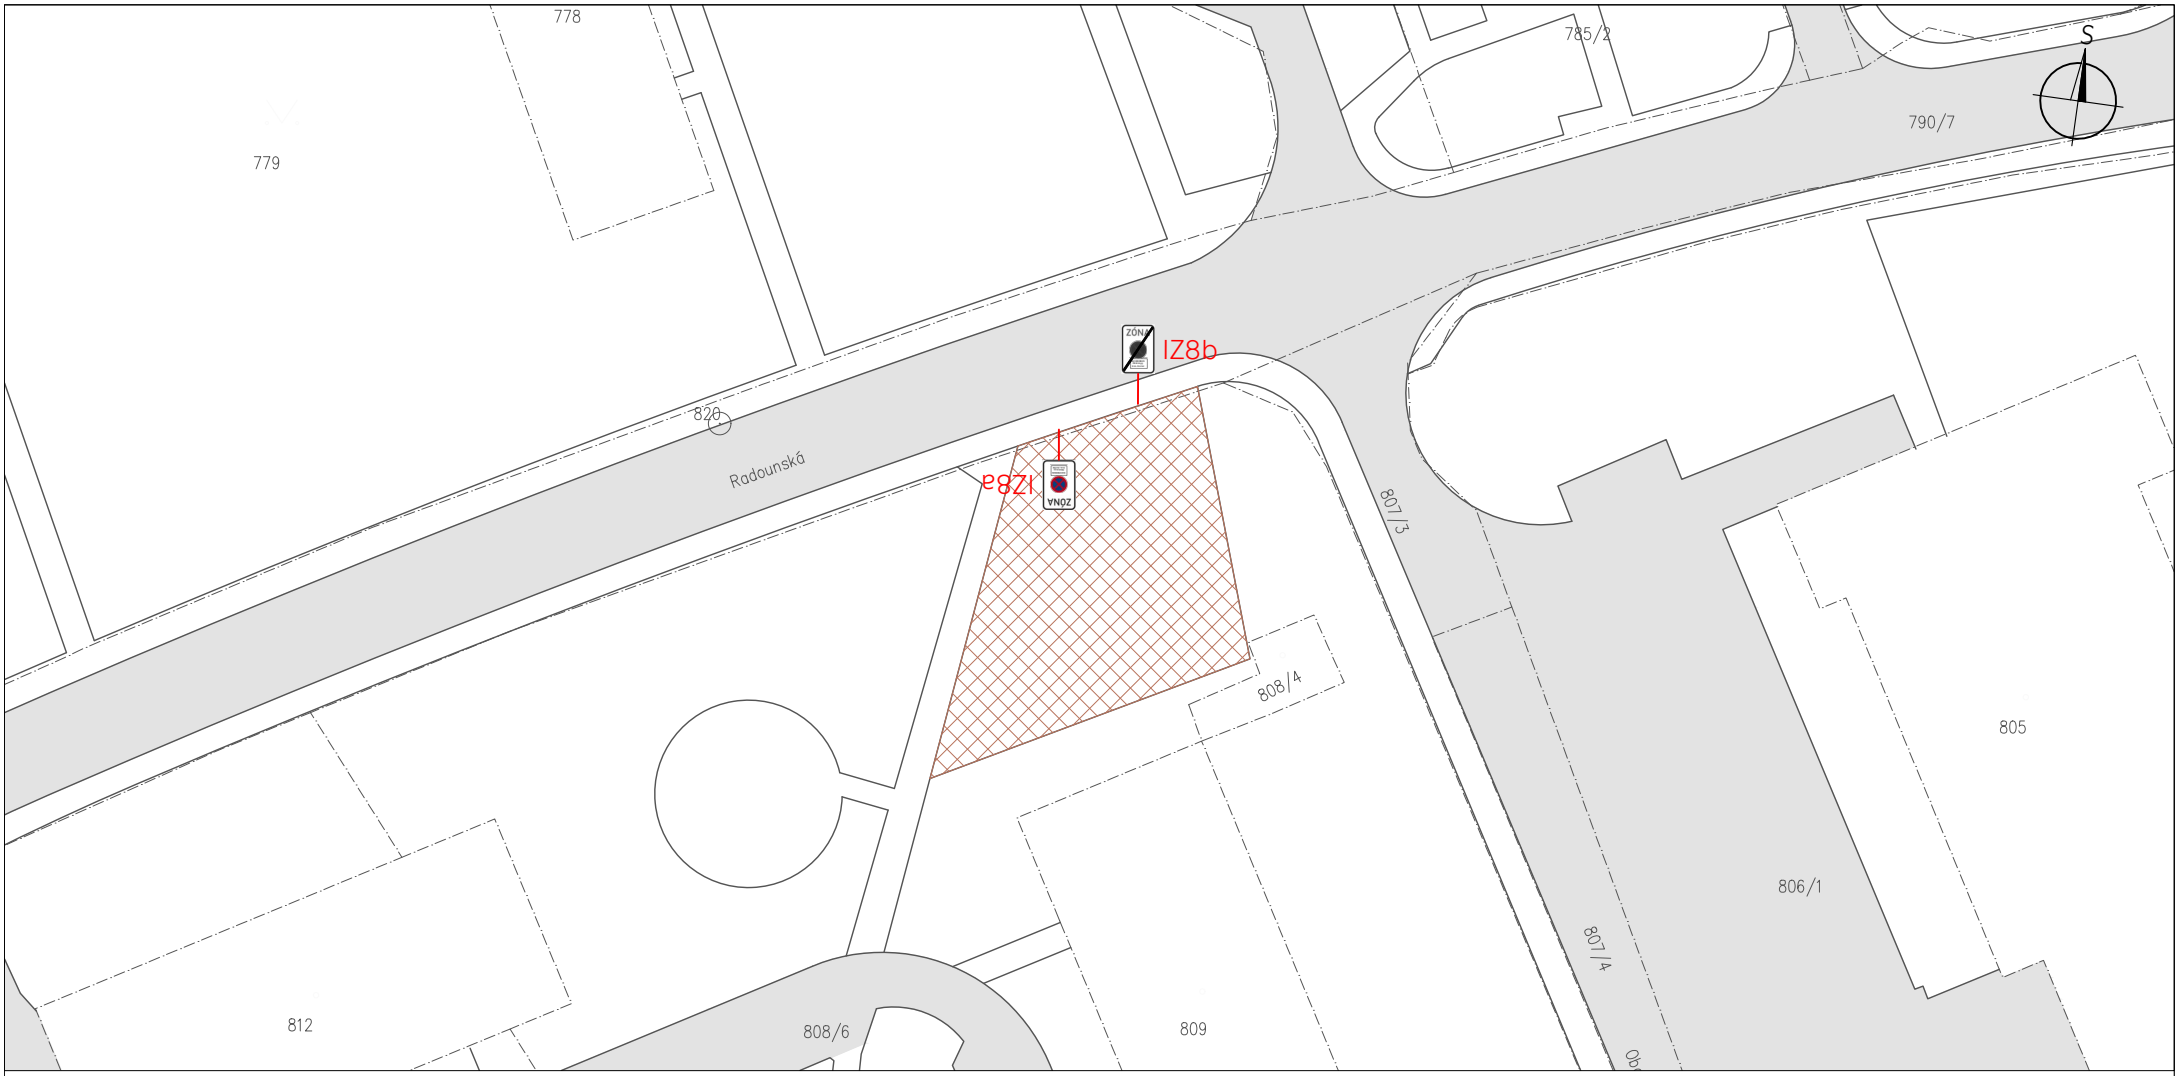



Legenda:

- Stávající hrany
- Hranice parcel KN
- Oblast úklidu vozovky
- Ploha vozovky
- Přechodné SDZ


E13: ÚKLID KOMUNIKACE DNE dd.mm.yyy hh:mm - hh:mm hod

0 5 10 15 20 25

ORGANIZACE	ČVUT v Praze Fakulta dopravní
PRACOVIŠTĚ	Pracoviště Děčín, Pohraniční 1
NÁZEV STUDIE	Návrh blokového čištění ve městě Štětí
ZODPOVĚDNÁ OSOBA	Ing. Martin Scháno, Ing. Jiří Zeisek
VYPRACOVAL	Bc. Dan Krejčí
NÁZEV PŘÍLOHY	Etapa 5 - Radouňská (parkoviště)

FAKULTA DOPRAVNÍ ČVUT V PRAZE

DATUM	12/2024
FORMÁT	1x A4
MĚŘÍTKO	1:500
Č. PŘÍLOHY	5.9

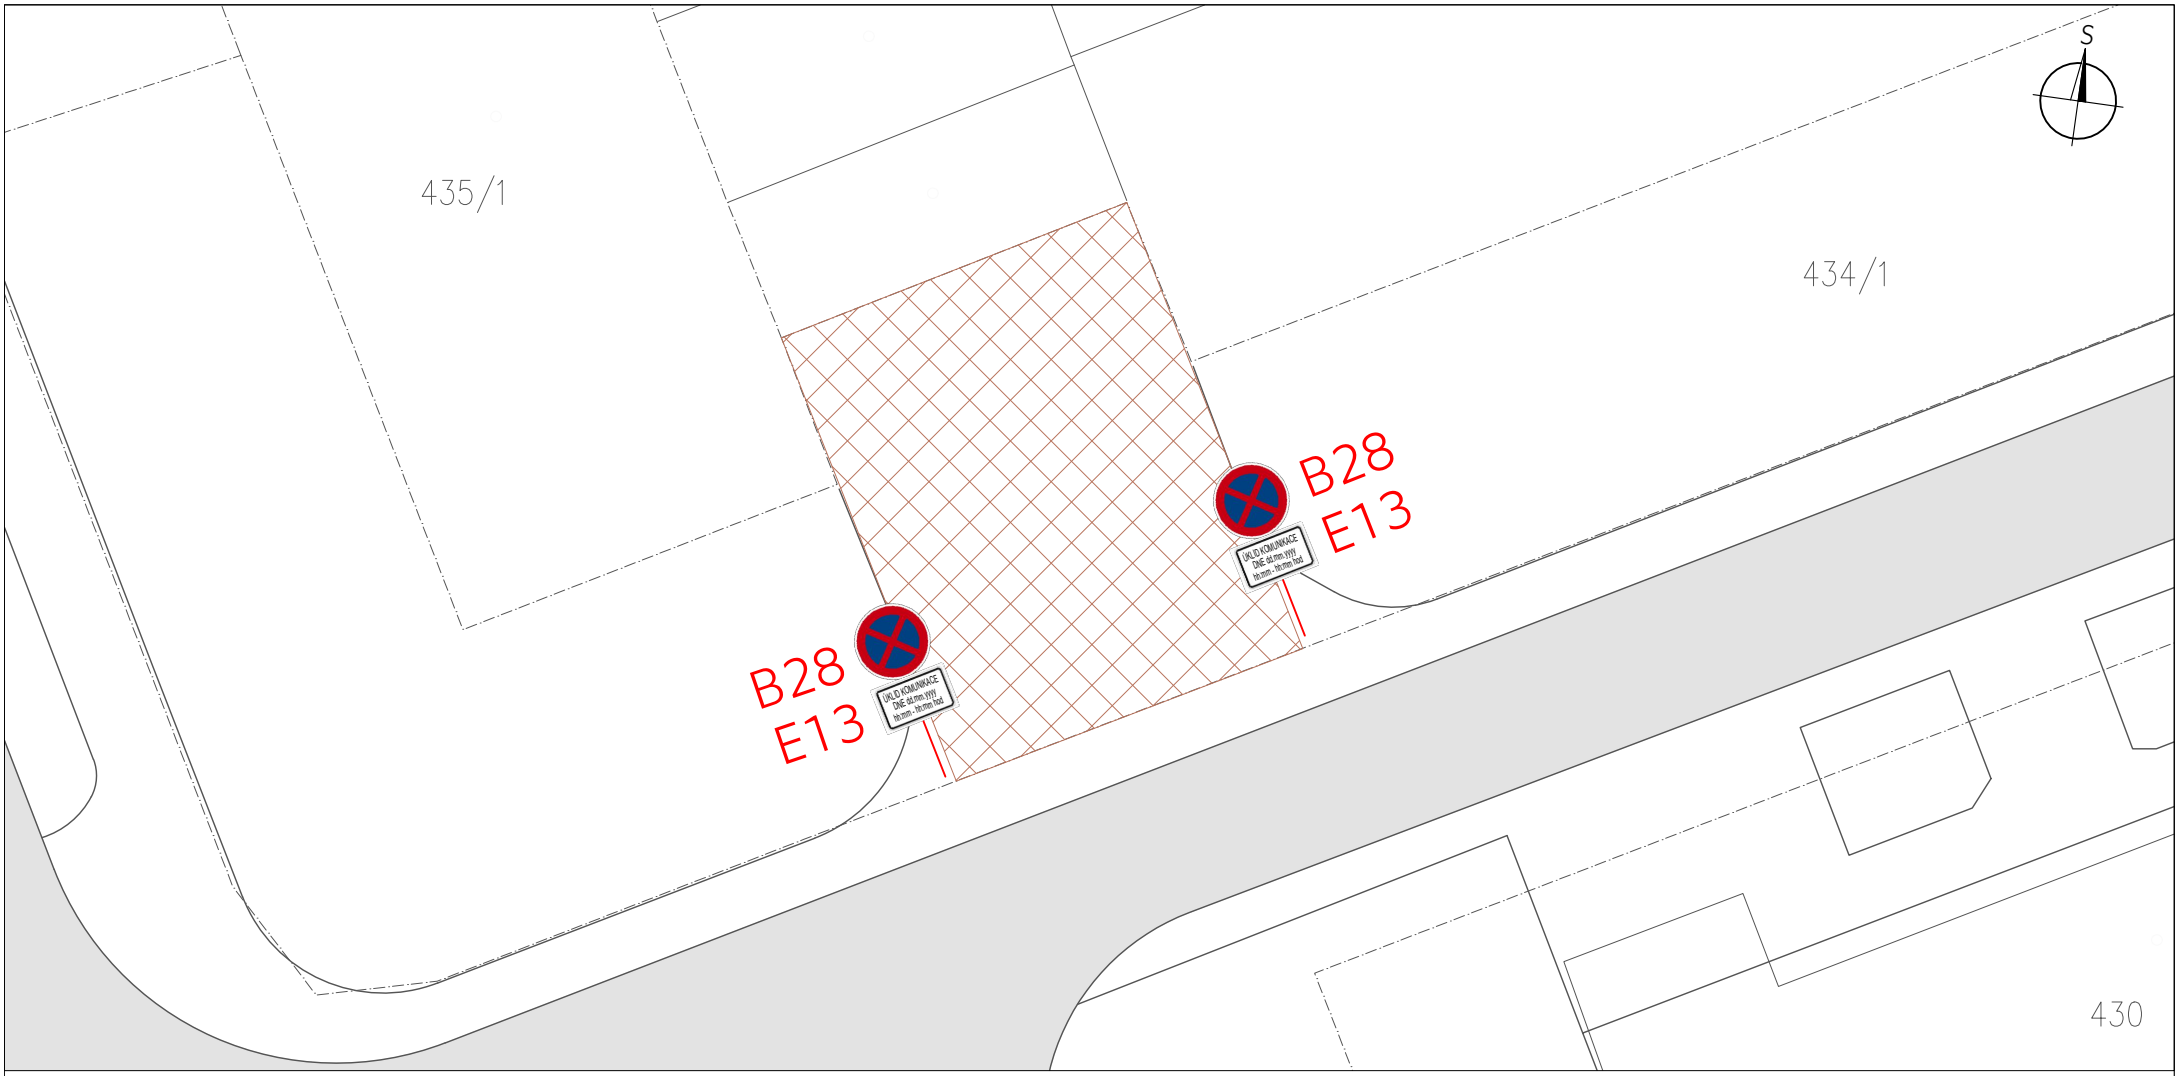



Legenda:

- Stávající hrany
- Hranice parcel KN
- Oblast úklidu vozovky
- Ploha vozovky
- Přechodné SDZ

E13: ÚKLID KOMUNIKACE DNE dd.mm.yyy hh:mm - hh:mm hod

0 5 10 15 20 25

ORGANIZACE	ČVUT v Praze Fakulta dopravní
PRACOVIŠTĚ	Pracoviště Děčín, Pohraniční 1
NÁZEV STUDIE	Návrh blokového čištění ve městě Štětí
ZODPOVĚDNÁ OSOBA	Ing. Martin Scháno, Ing. Jiří Zeisek
VYPRACOVAL	Bc. Dan Krejčí
NÁZEV PŘÍLOHY	Etapa 5 - Školní (před ZŠ)

FAKULTA DOPRAVNÍ ČVUT V PRAZE

DATUM	12/2024
FORMÁT	1x A4
MĚŘÍTKO	1:250
Č. PŘÍLOHY	5.10





Legenda:

- Stávající hrany
- Hranice parcel KN
- Oblast úklidu vozovky
- Ploha vozovky
- Přechodné SDZ

E13: ÚKLID KOMUNIKACE DNE dd.mm.yyy hh:mm - hh:mm hod

0 5 10 15 20 25

ORGANIZACE	ČVUT v Praze Fakulta dopravní
PRACOVIŠTĚ	Pracoviště Děčín, Pohraniční 1
NÁZEV STUDIE	Návrh blokového čištění ve městě Štětí
ZODPOVĚDNÁ OSOBA	Ing. Martin Scháno, Ing. Jiří Zeisek
VYPRACOVAL	Bc. Dan Krejčí
NÁZEV PŘÍLOHY	Etapa 5 - Školní (parkovací zálivy)

FAKULTA DOPRAVNÍ ČVUT V PRAZE

DATUM	12/2024
FORMÁT	1x A4
MĚŘÍTKO	1:500
Č. PŘÍLOHY	5.11