


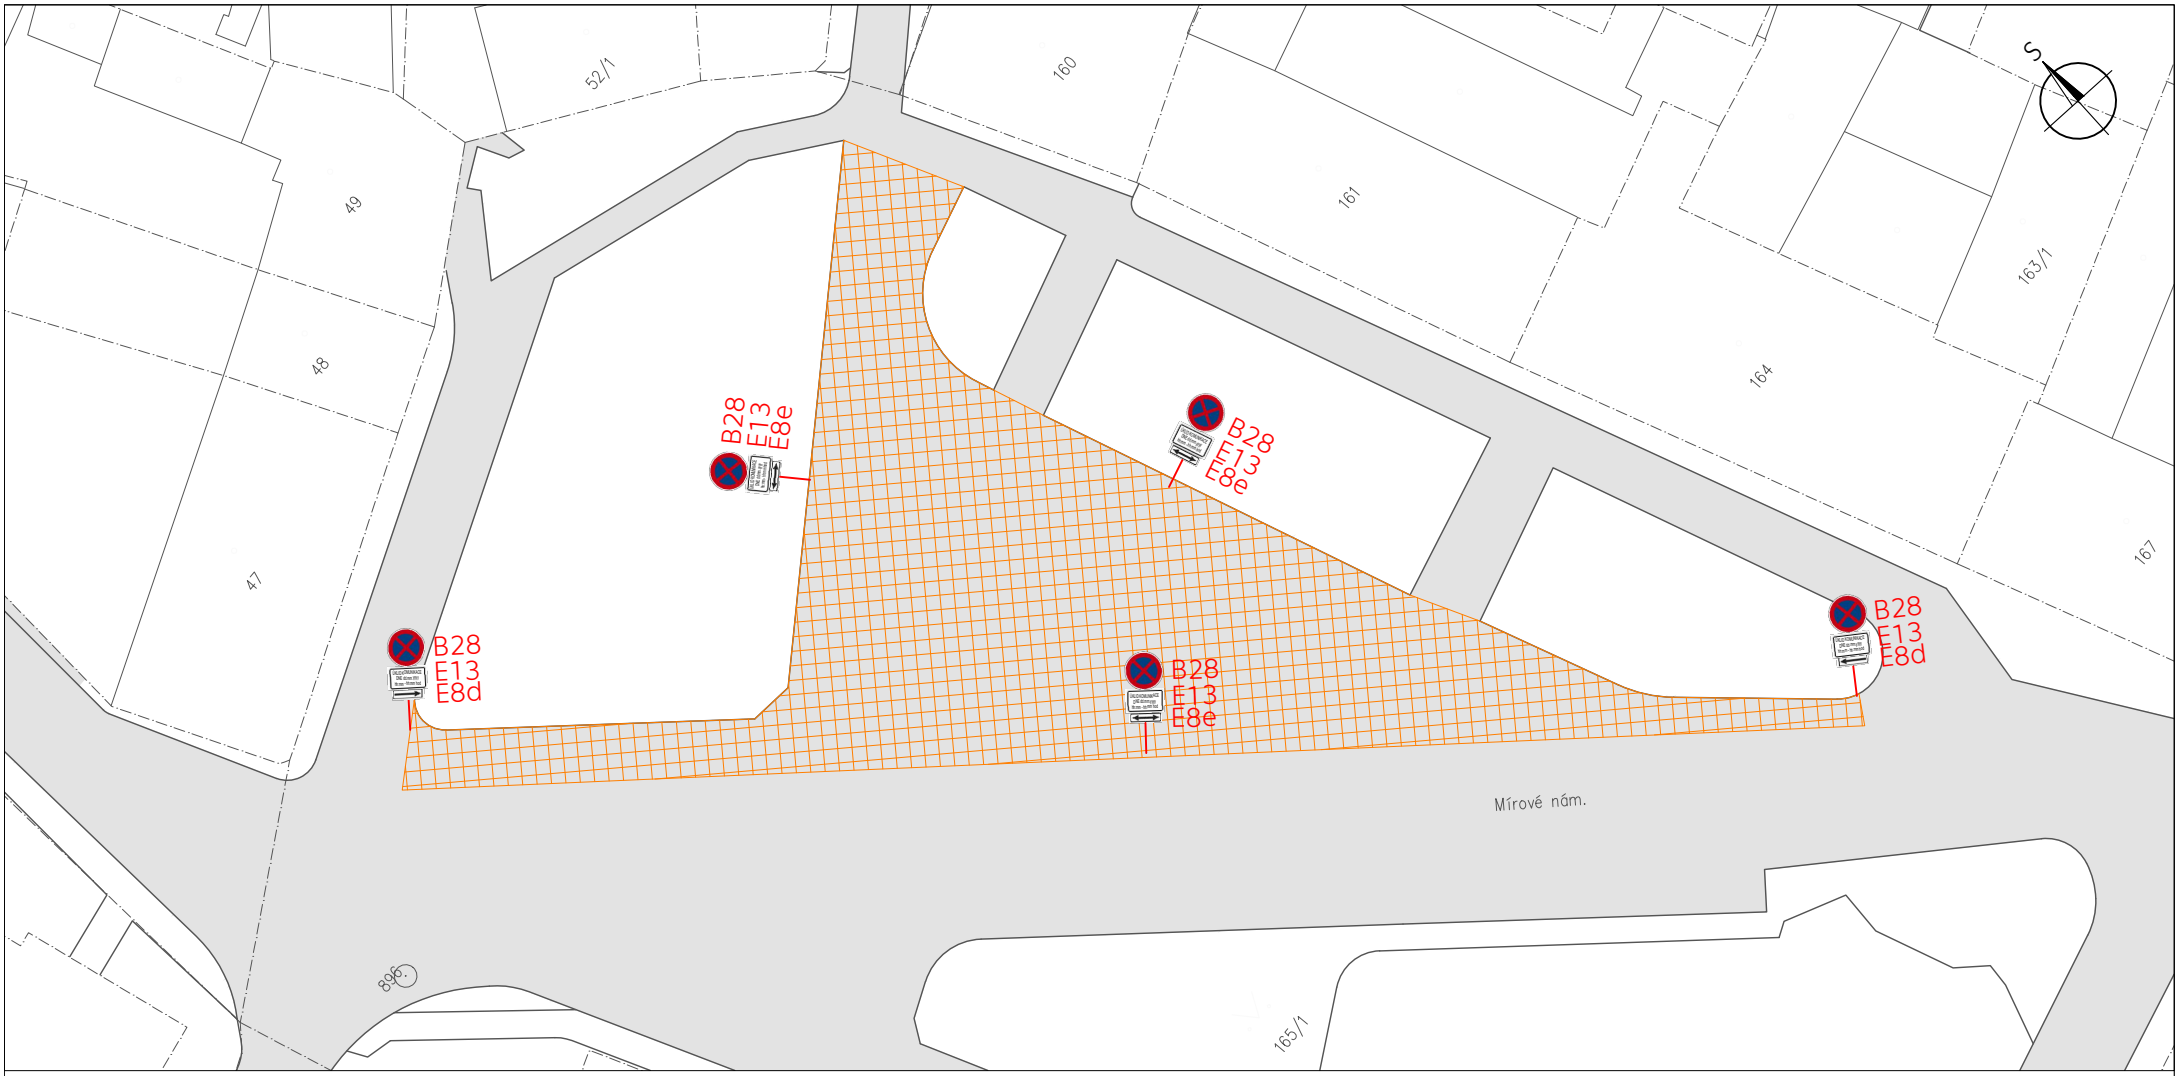

Legenda:

- Stávající hrany
- Hranice parcel KN
- Oblast úklidu vozovky
- Ploha vozovky
- Přechodné SDZ

E13: ÚKLID KOMUNIKACE DNE dd.mm.yyy hh:mm - hh:mm hod


0 5 10 15 20 25

ORGANIZACE	ČVUT v Praze Fakulta dopravní
PRACOVIŠTĚ	Pracoviště Děčín, Pohraniční 1
NÁZEV STUDIE	Návrh blokového čištění ve městě Štětí
ZODPOVĚDNÁ OSOBA	Ing. Martin Scháno, Ing. Jiří Zeisek
VYPRACOVAL	Bc. Dan Krejčí
NÁZEV PŘÍLOHY	

Etapa 6 - Mírové náměstí

FAKULTA DOPRAVNÍ ČVUT V PRAZE

DATUM	12/2024
FORMÁT	1x A4
MĚŘÍTKO	1:500
Č. PŘÍLOHY	6.1

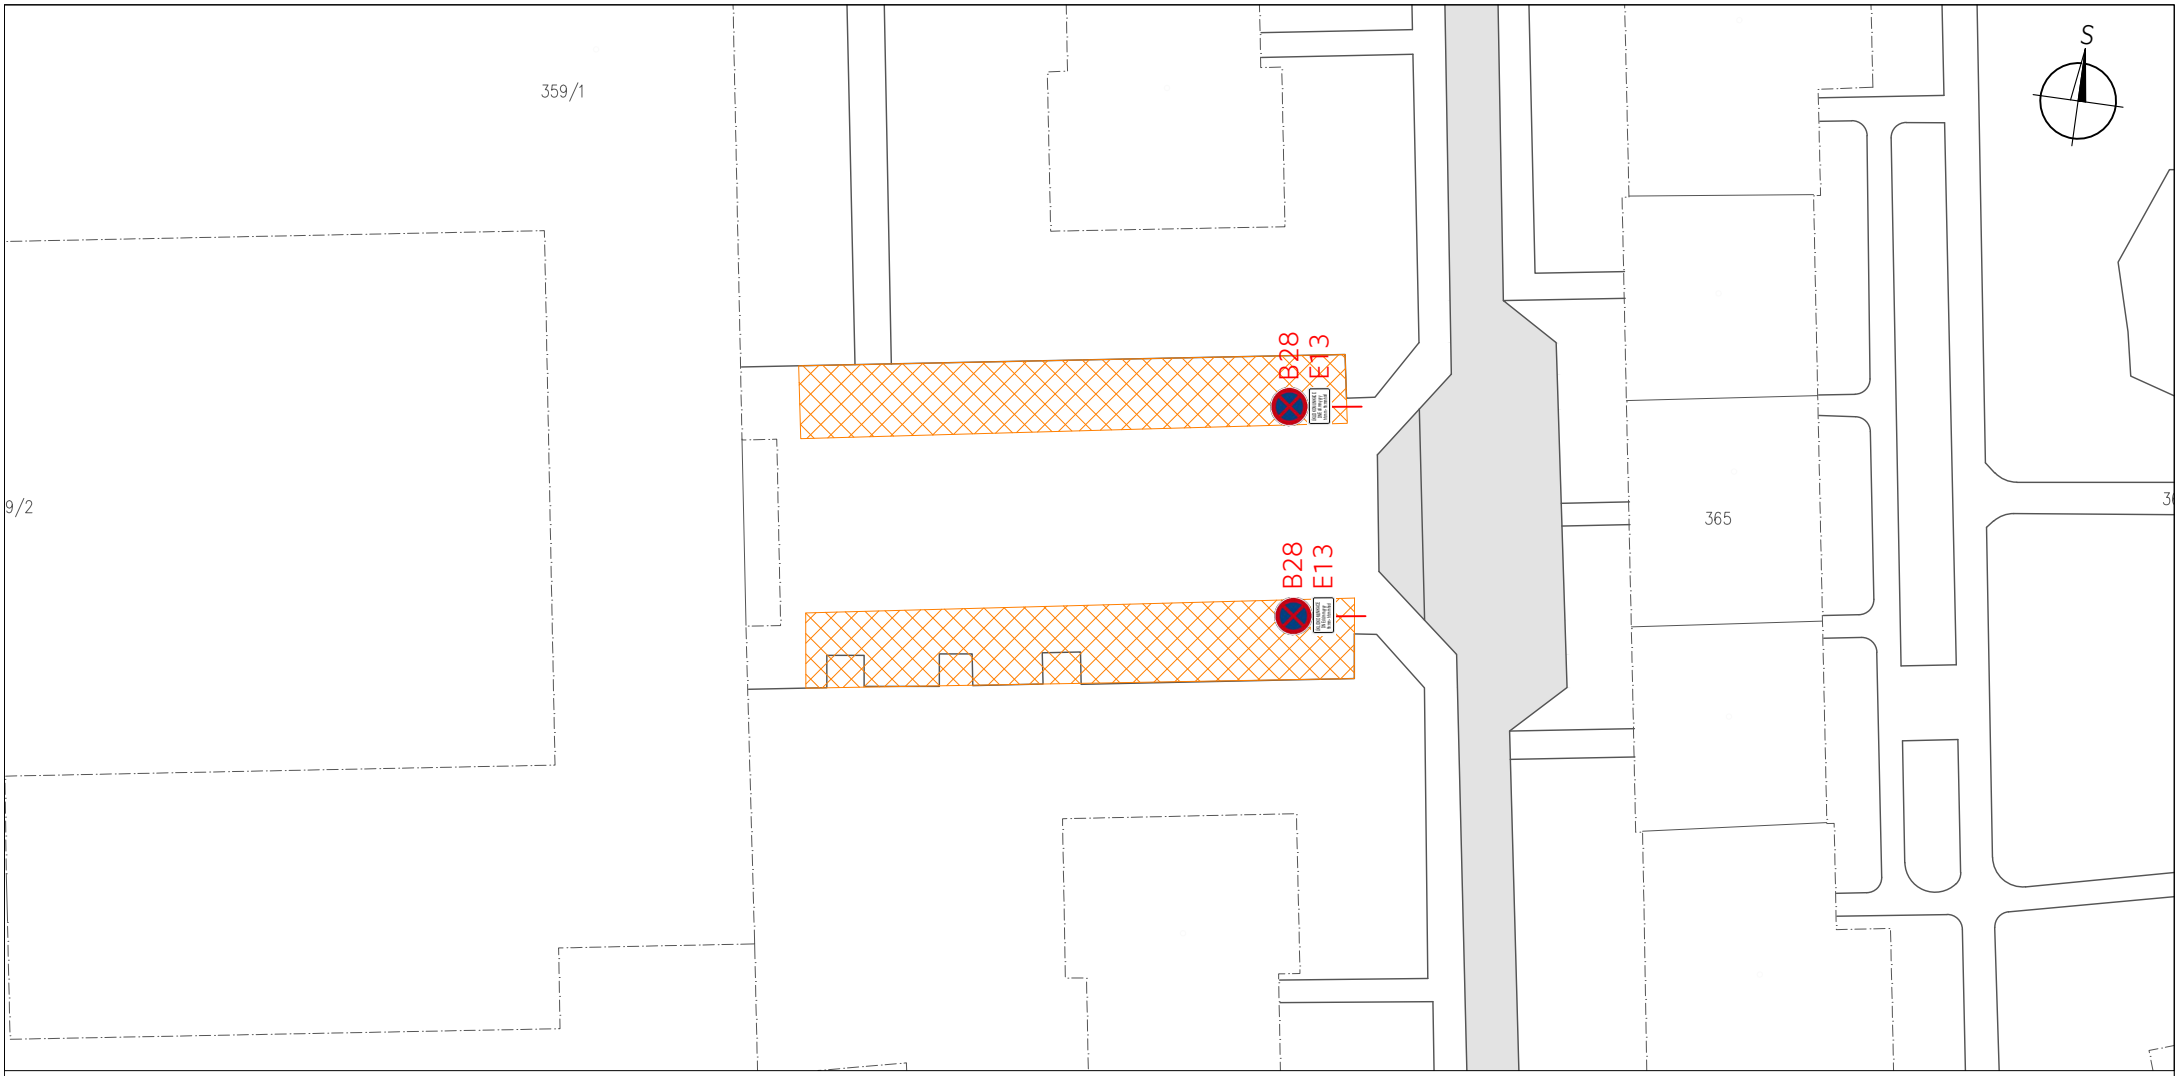



Legenda:

- Stávající hrany
- Hranice parcel KN
- Oblast úklidu vozovky
- Ploha vozovky
- Přechodné SDZ


E13: ÚKLID KOMUNIKACE DNE dd.mm.yyy hh:mm - hh:mm hod

0 5 10 15 20 25

ORGANIZACE	ČVUT v Praze Fakulta dopravní
PRACOVIŠTĚ	Pracoviště Děčín, Pohraniční 1
NÁZEV STUDIE	Návrh blokového čištění ve městě Štětí
ZODPOVĚDNÁ OSOBA	Ing. Martin Scháno, Ing. Jiří Zeisek
VYPRACOVAL	Bc. Dan Krejčí
NÁZEV PŘÍLOHY	Etapa 6 - Ostrovní (parkoviště ZŠ)

FAKULTA DOPRAVNÍ ČVUT V PRAZE

DATUM	12/2024
FORMÁT	1x A4
MĚŘÍTKO	1:500
Č. PŘÍLOHY	6.2

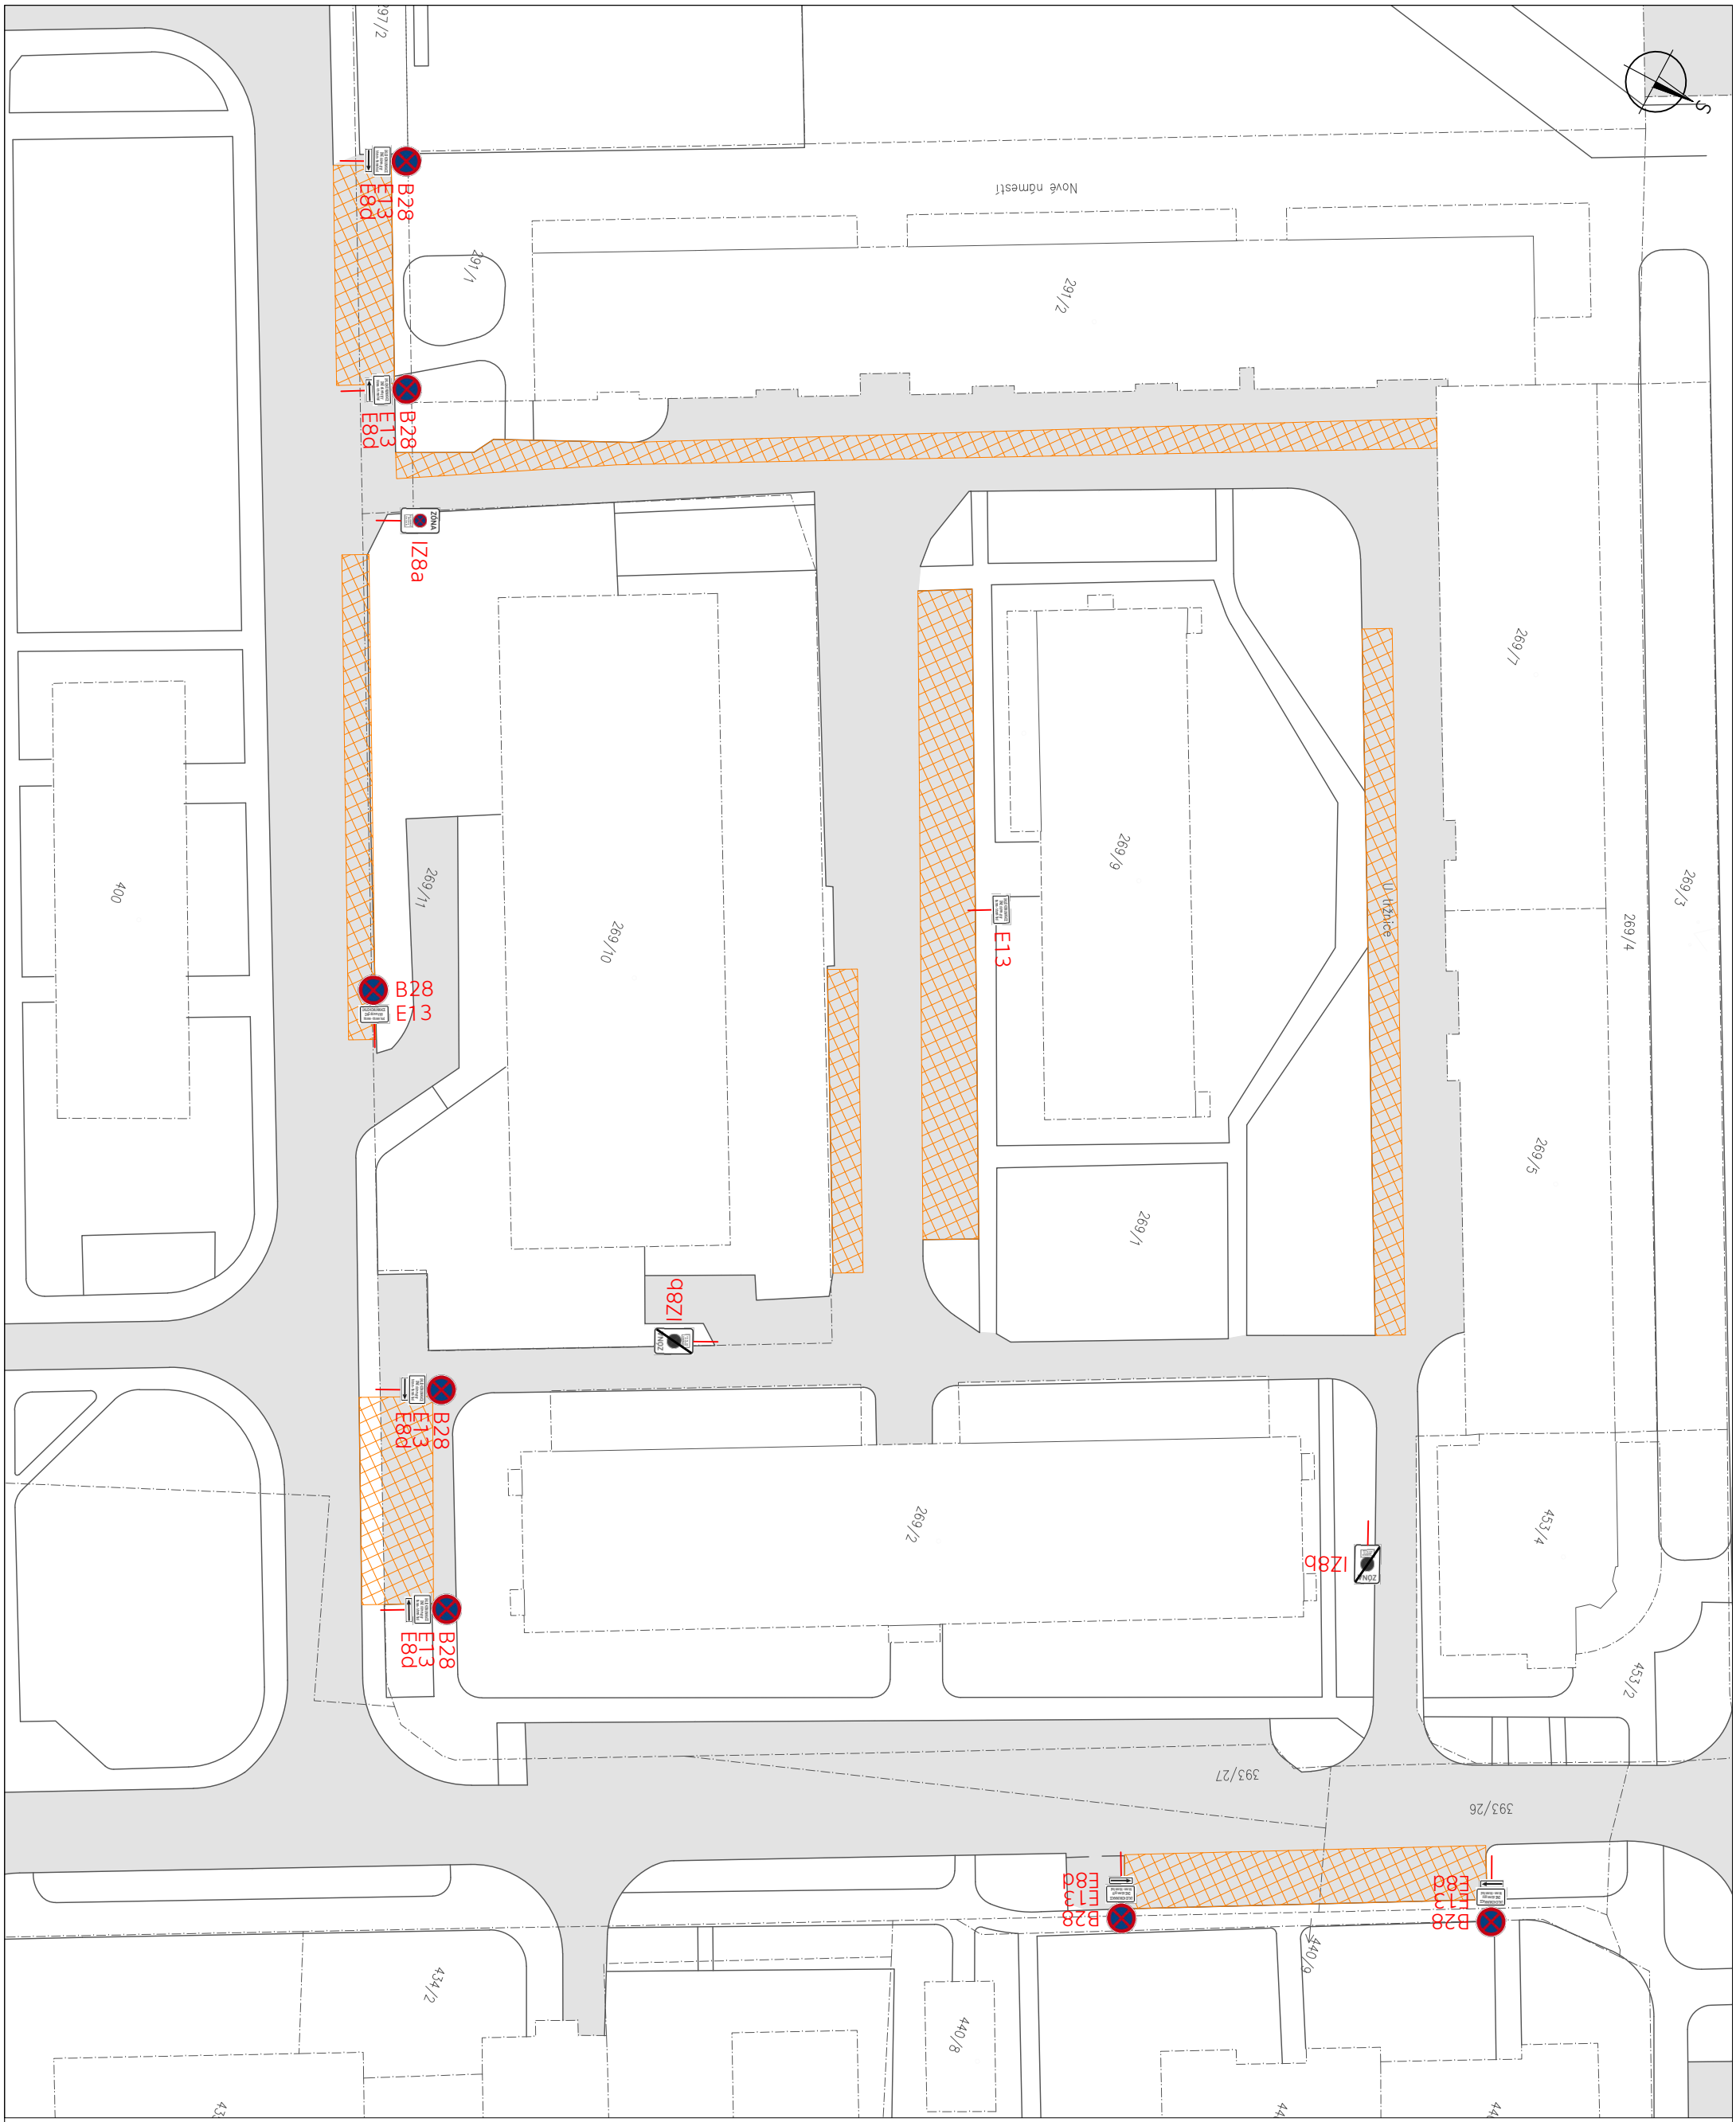



Legenda:

- Stávající hrany
- Hranice parcel KN
- Oblast úklidu vozovky
- Ploha vozovky
- Přechodné SDZ

E13: ÚKLID KOMUNIKACE DNE dd.mm.yyy hh:mm - hh:mm hod

0 5 10 15 20 25

ORGANIZACE	ČVUT v Praze Fakulta dopravní
PRACOVIŠTĚ	Pracoviště Děčín, Pohraniční 1
NÁZEV STUDIE	Návrh blokového čištění ve městě Štětí
ZODPOVĚDNÁ OSOBA	Ing. Martin Scháno, Ing. Jiří Zeisek
VYPRACOVAL	Bc. Dan Krejčí
NÁZEV PŘÍLOHY	Etapa 6 - U Tržnice

FAKULTA DOPRAVNÍ ČVUT V PRAZE

DATUM	12/2024
FORMÁT	1x A3
MĚŘÍTKO	1:500
Č. PŘÍLOHY	6.3





Legenda:

- Stávající hrany
- Hranice parcel KN
- Oblast úklidu vozovky
- Ploha vozovky
- Přechodné SDZ


E13: ÚKLID KOMUNIKACE DNE dd.mm.yyy hh:mm - hh:mm hod


0 5 10 15 20 25

ORGANIZACE	ČVUT v Praze Fakulta dopravní
PRACOVIŠTĚ	Pracoviště Děčín, Pohraniční 1
NÁZEV STUDIE	Návrh blokového čištění ve městě Štětí
ZODPOVĚDNÁ OSOBA	Ing. Martin Scháno, Ing. Jiří Zeisek
VYPRACOVAL	Bc. Dan Krejčí
NÁZEV PŘÍLOHY	Etapa 1 - Stračesnká a Jiráskova

FAKULTA DOPRAVNÍ ČVUT V PRAZE

DATUM	12/2024
FORMÁT	1x A3
MĚŘÍTKO	1:500
Č. PŘÍLOHY	6.4

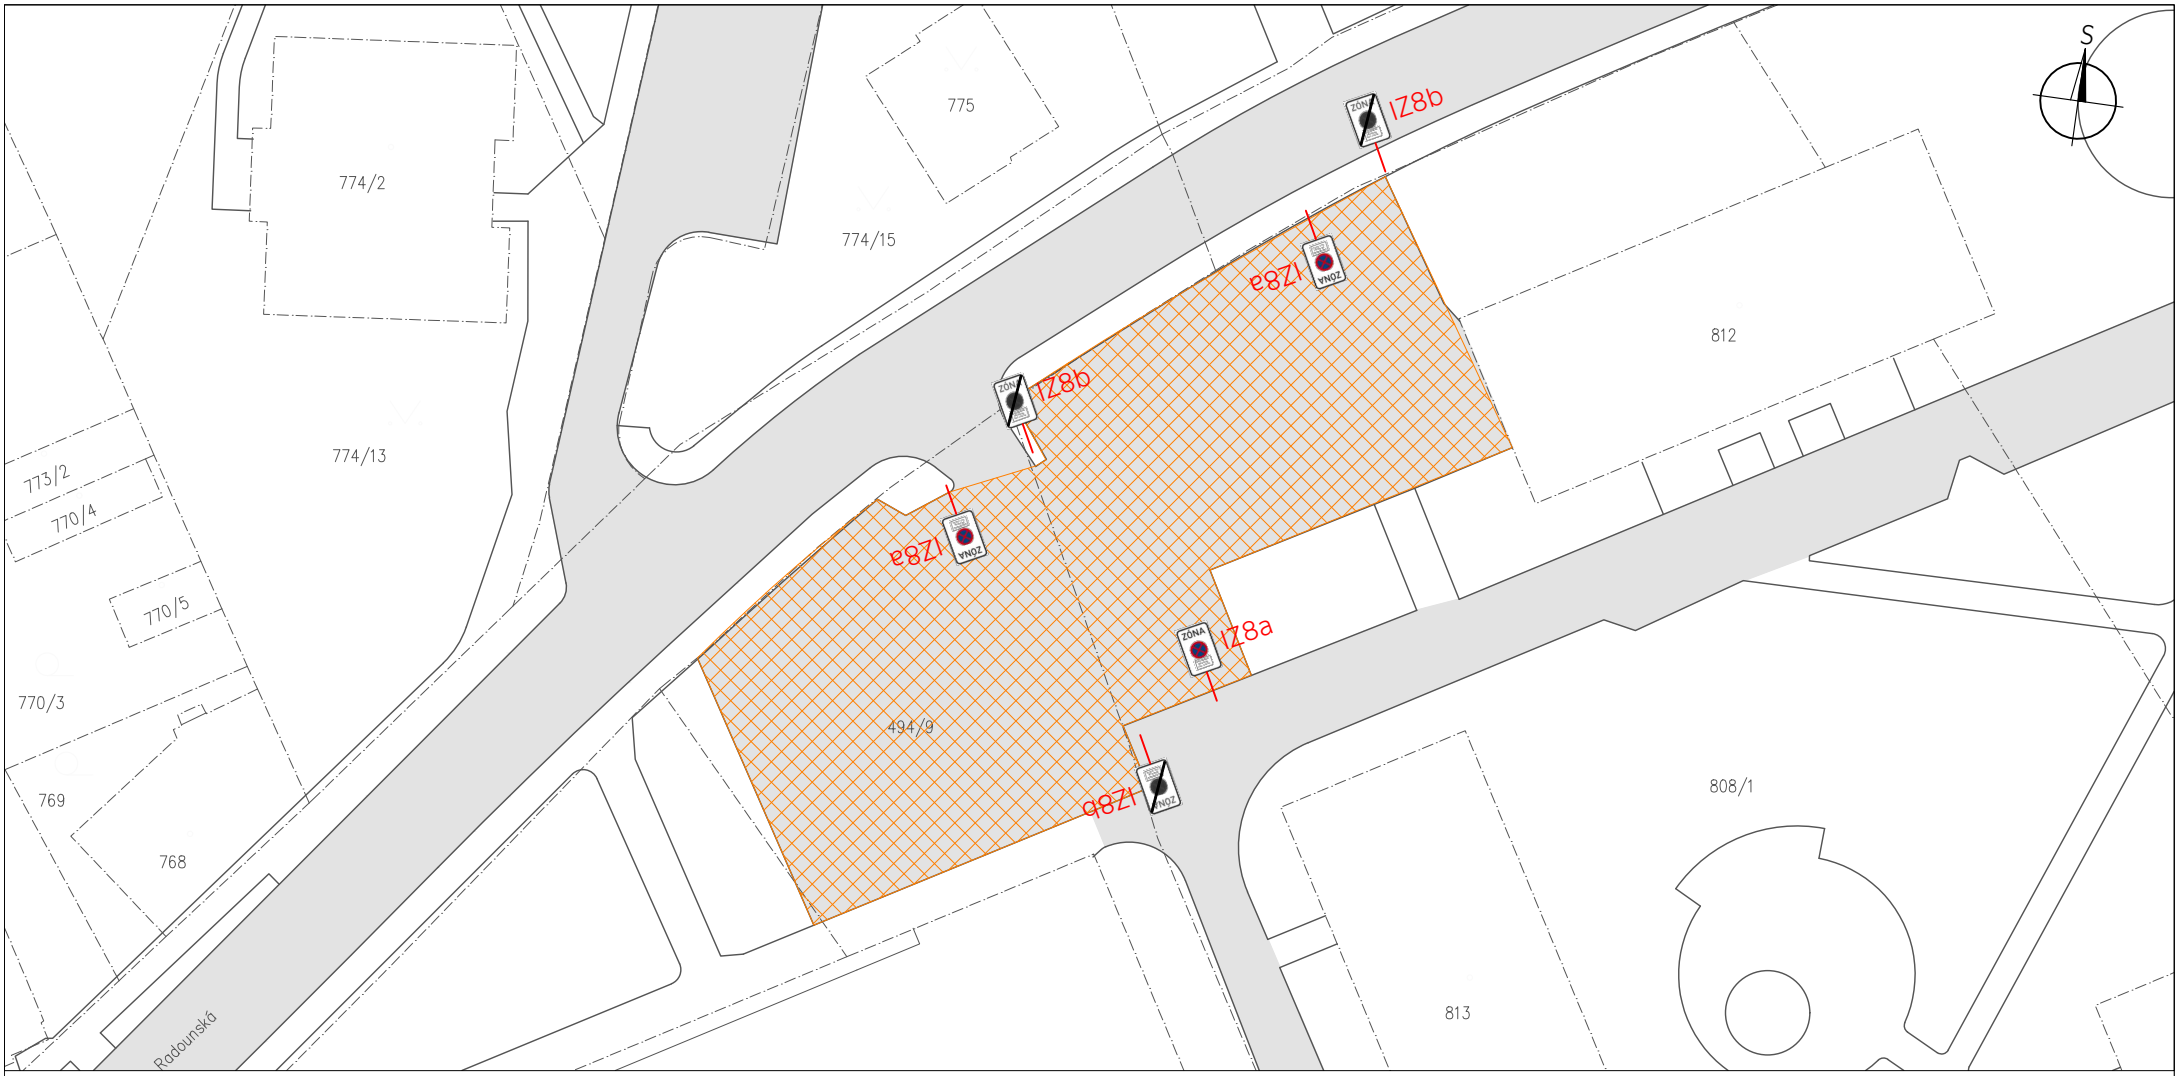

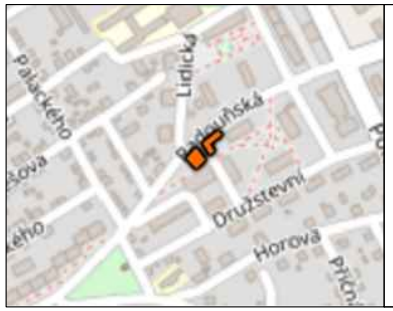

Legenda:

- Stávající hrany
- Hranice parcel KN
- Oblast úklidu vozovky
- Ploha vozovky
- Přechodné SDZ

E13: ÚKLID KOMUNIKACE DNE dd.mm.yyy hh:mm - hh:mm hod


0 5 10 15 20 25

ORGANIZACE	ČVUT v Praze Fakulta dopravní
PRACOVIŠTĚ	Pracoviště Děčín, Pohraniční 1
NÁZEV STUDIE	Návrh blokového čištění ve městě Štětí
ZODPOVĚDNÁ OSOBA	Ing. Martin Scháno, Ing. Jiří Zeisek
VYPRACOVAL	Bc. Dan Krejčí
NÁZEV PŘÍLOHY	

Etapa 6 - Radouňská (parkoviště)

FAKULTA DOPRAVNÍ ČVUT V PRAZE

DATUM	12/2024
FORMÁT	1x A4
MĚŘÍTKO	1:500
Č. PŘÍLOHY	6.5

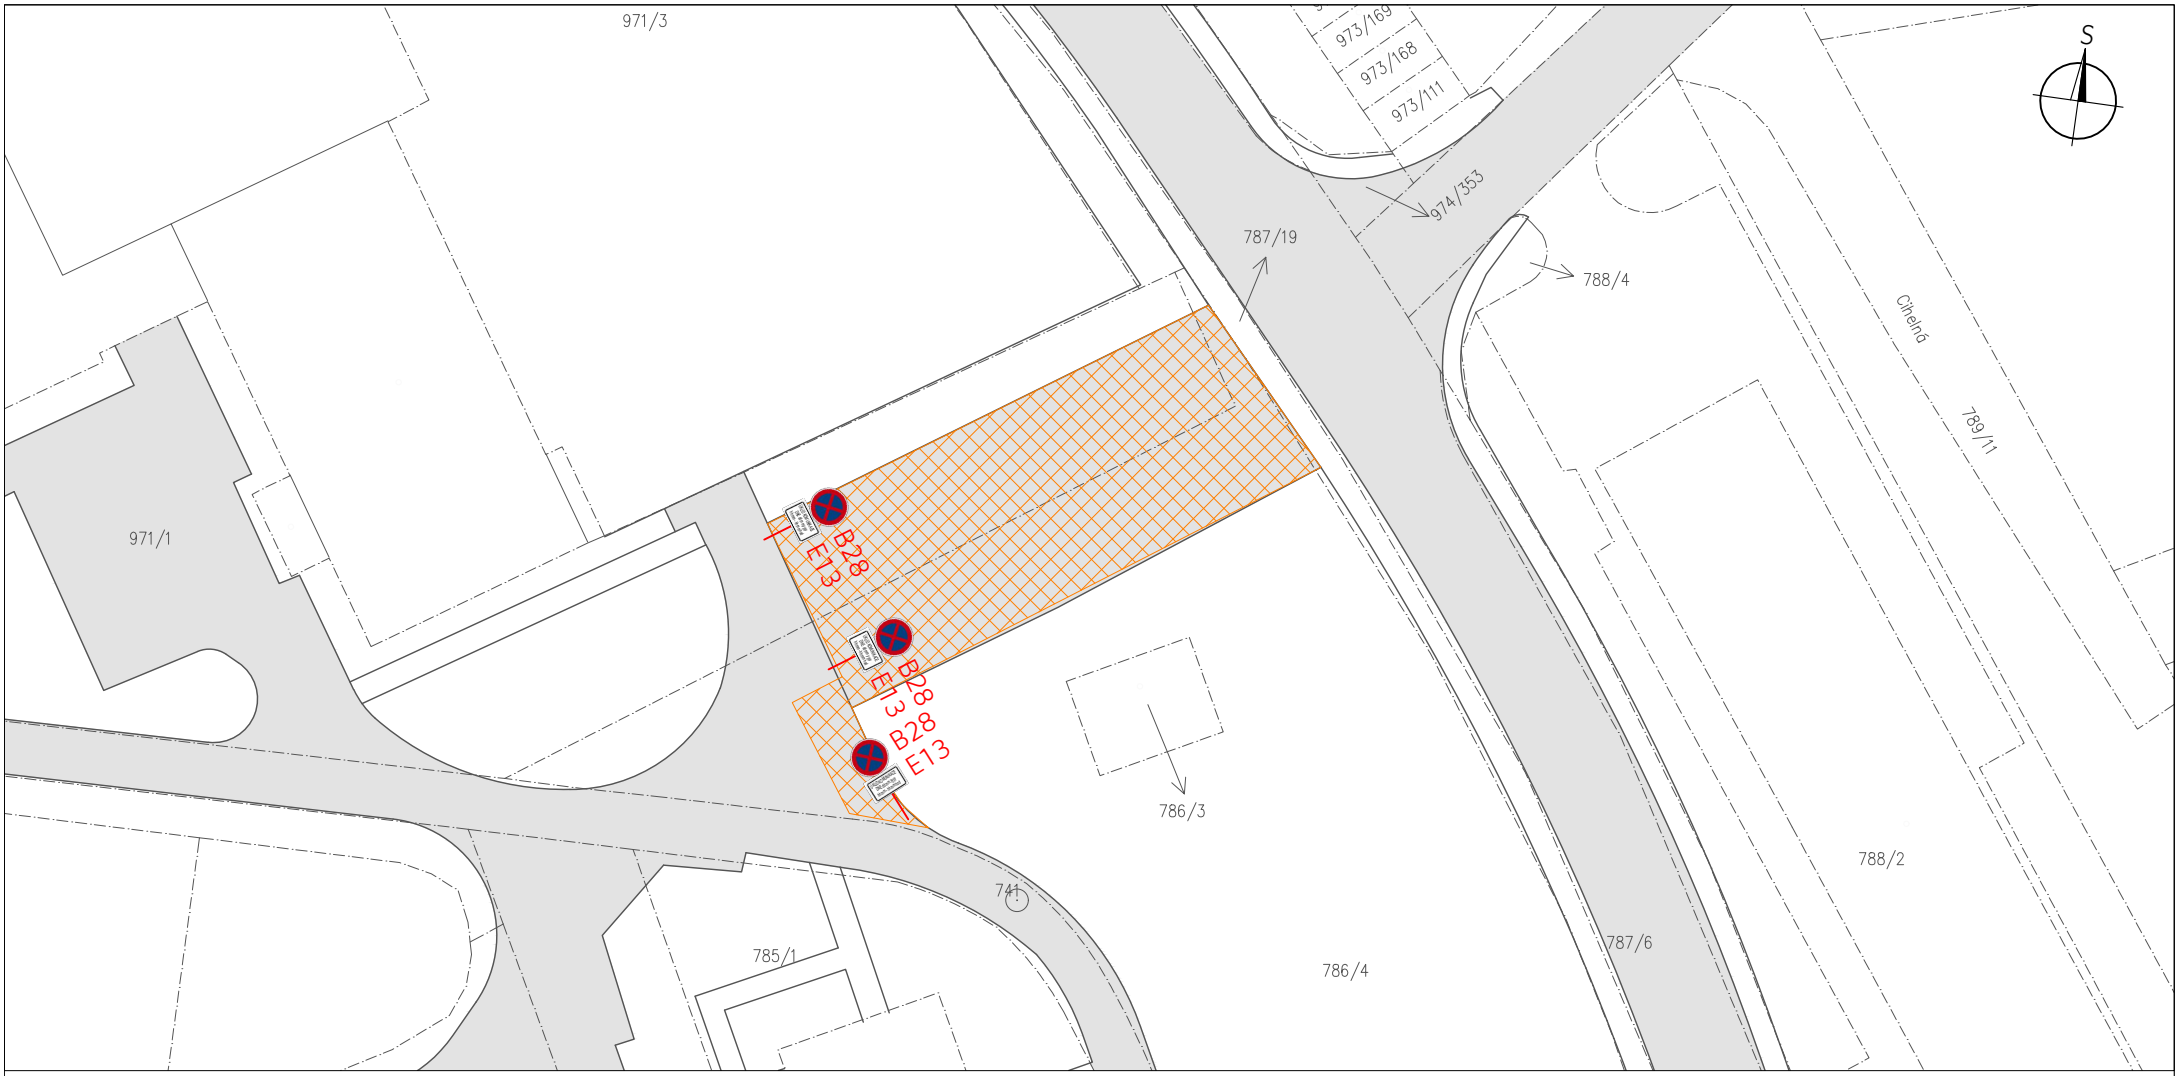



Legenda:

- Stávající hrany
- Hranice parcel KN
- Oblast úklidu vozovky
- Ploha vozovky
- Přechodné SDZ


E13: ÚKLID KOMUNIKACE DNE dd.mm.yyy hh:mm - hh:mm hod

0 5 10 15 20 25

ORGANIZACE	ČVUT v Praze Fakulta dopravní
PRACOVIŠTĚ	Pracoviště Děčín, Pohraniční 1
NÁZEV STUDIE	Návrh blokového čištění ve městě Štětí
ZODPOVĚDNÁ OSOBA	Ing. Martin Scháno, Ing. Jiří Zeisek
VYPRACOVAL	Bc. Dan Krejčí
NÁZEV PŘÍLOHY	Etapa 6 - 1. máje (parkoviště u VOŠ)

FAKULTA DOPRAVNÍ ČVUT V PRAZE

DATUM	12/2024
FORMÁT	1x A4
MĚŘÍTKO	1:500
Č. PŘÍLOHY	6.6

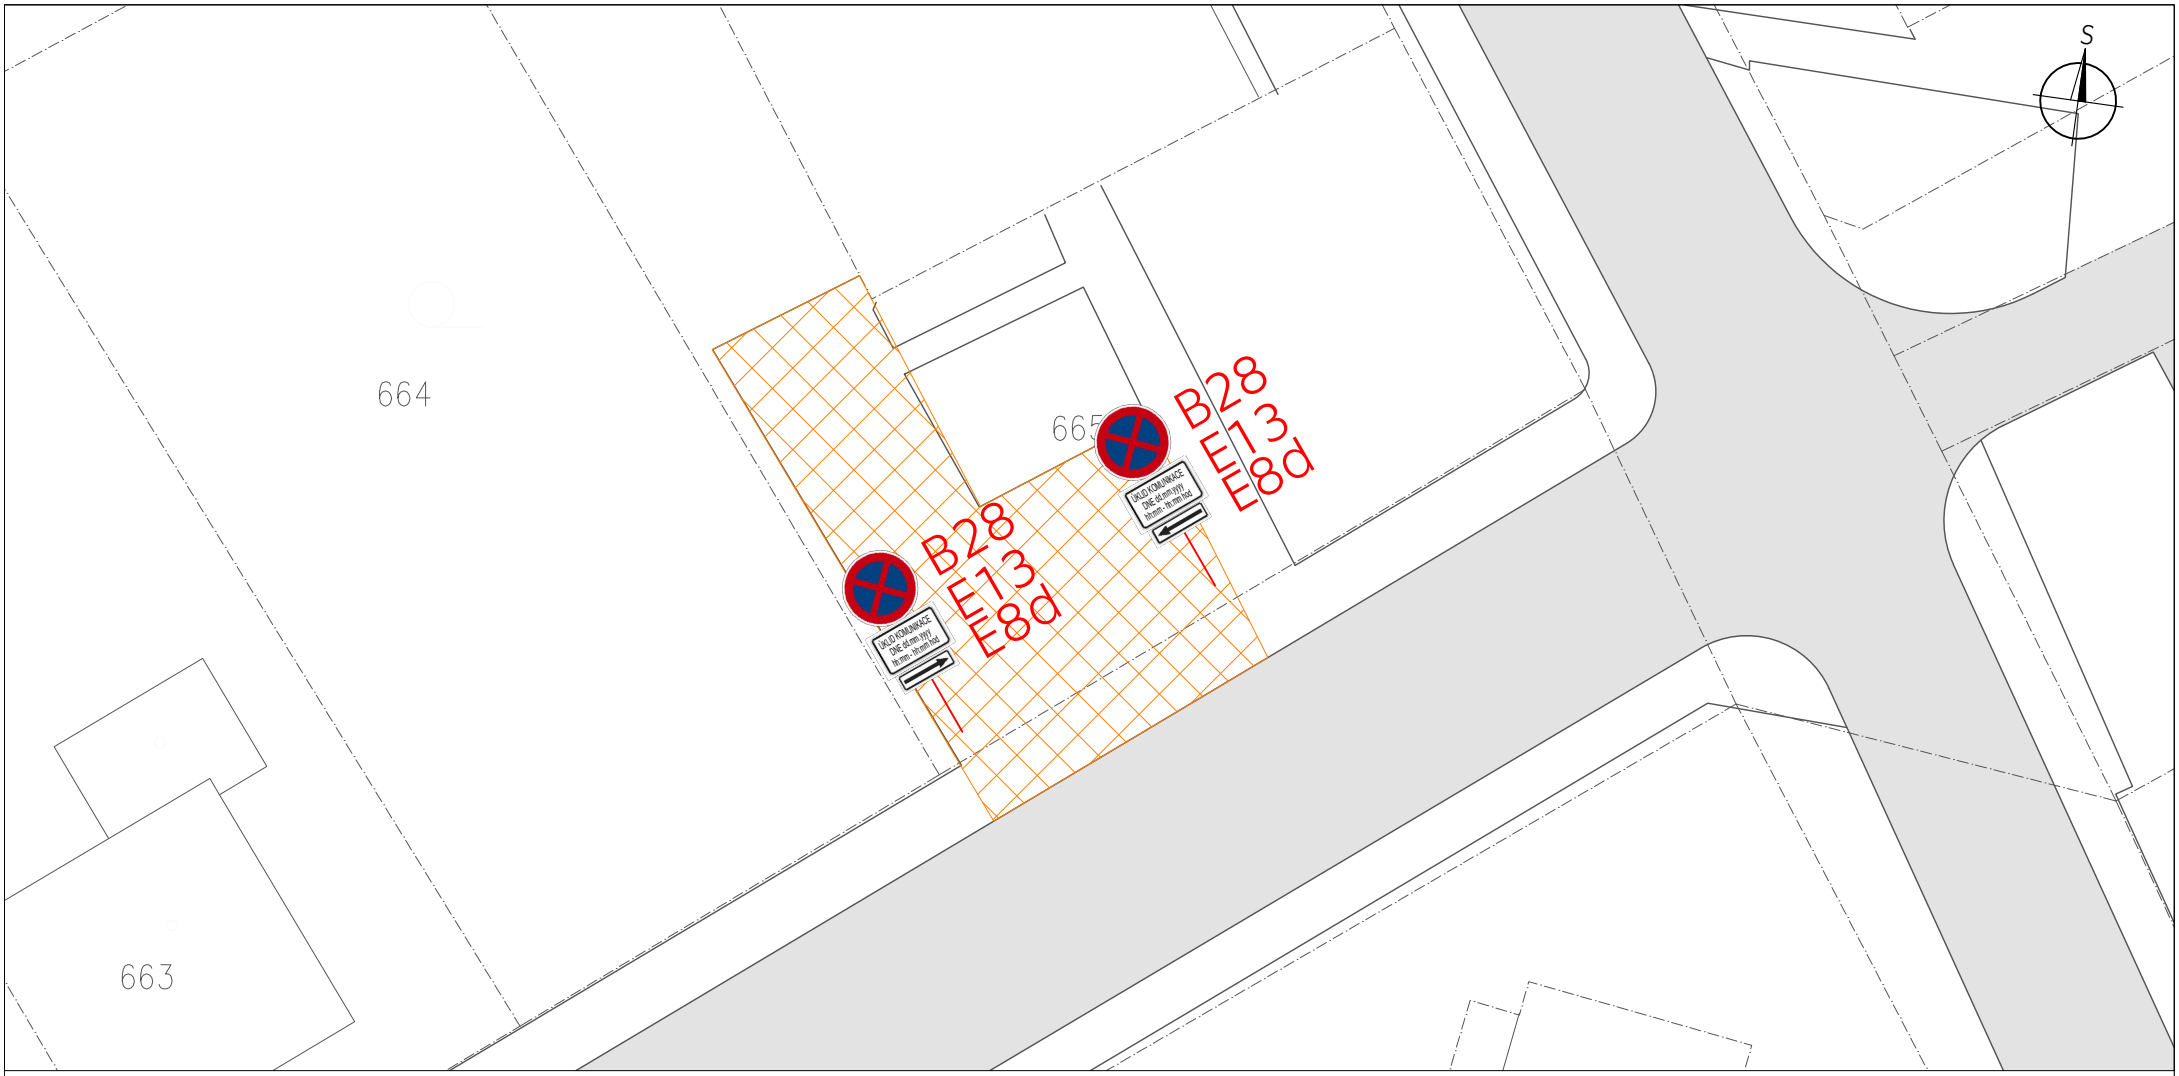



Legenda:

- Stávající hrany
- Hranice parcel KN
- Oblast úklidu vozovky
- Ploha vozovky
- Přechodné SDZ


E13: ÚKLID KOMUNIKACE DNE dd.mm.yyyy hh:mm - hh:mm hod

0 5 10 15 20 25

ORGANIZACE	ČVUT v Praze Fakulta dopravní
PRACOVIŠTĚ	Pracoviště Děčín, Pohraniční 1
NÁZEV STUDIE	Návrh blokového čištění ve městě Štětí
ZODPOVĚDNÁ OSOBA	Ing. Martin Scháno, Ing. Jiří Zeisek
VYPRACOVAL	Bc. Dan Krejčí
NÁZEV PŘÍLOHY	Etapa 6 - 1. máje (parkoviště pro MP)

FAKULTA DOPRAVNÍ ČVUT V PRAZE

DATUM	12/2024
FORMÁT	1x A4
MĚŘÍTKO	1:250
Č. PŘÍLOHY	6.7

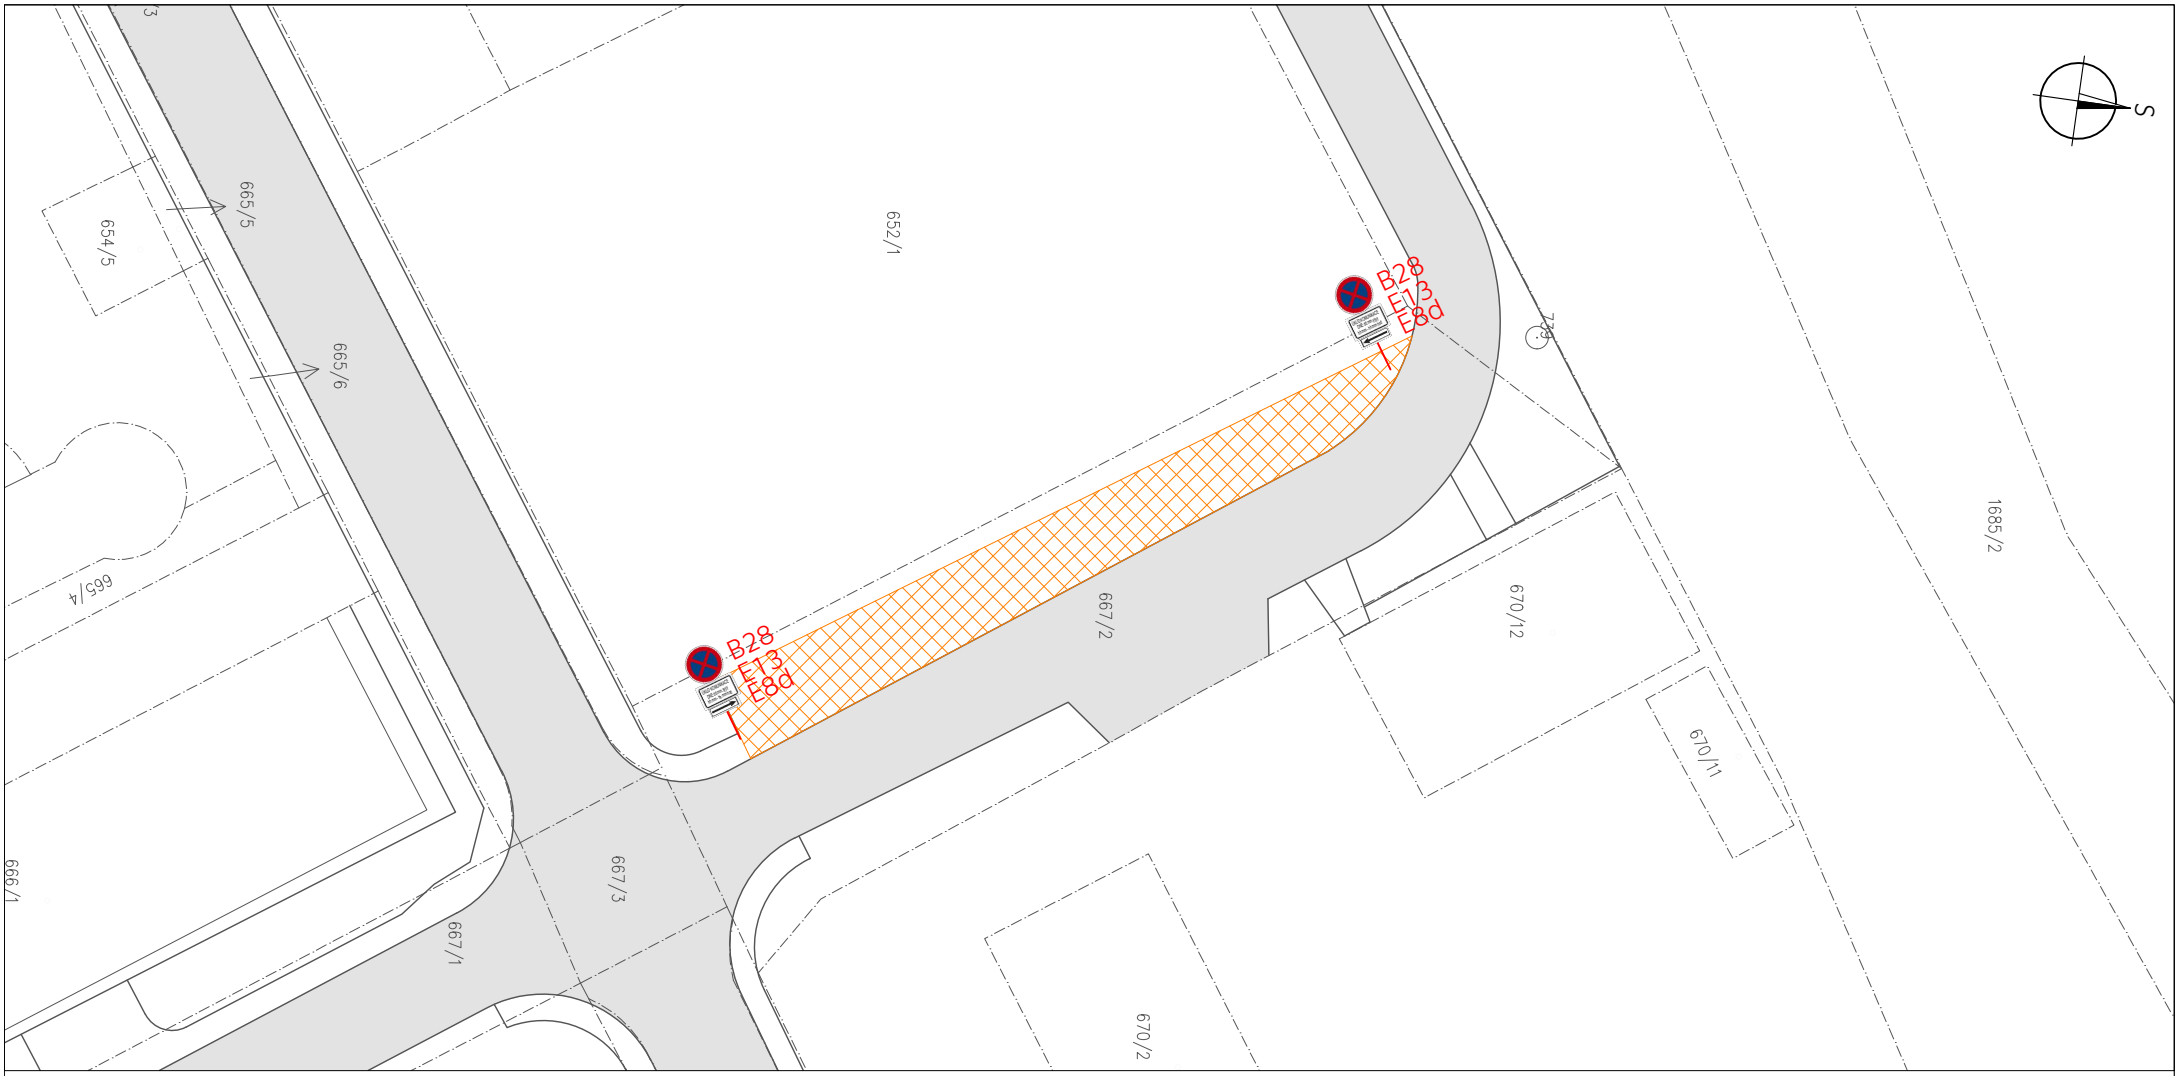



Legenda:

- Stávající hrany
- Hranice parcel KN
- Oblast úklidu vozovky
- Ploha vozovky
- Přechodné SDZ

E13: ÚKLID KOMUNIKACE DNE dd.mm.yyy hh:mm - hh:mm hod

0 5 10 15 20 25

ORGANIZACE	ČVUT v Praze Fakulta dopravní
PRACOVIŠTĚ	Pracoviště Děčín, Pohraniční 1
NÁZEV STUDIE	Návrh blokového čištění ve městě Štětí
ZODPOVĚDNÁ OSOBA	Ing. Martin Scháno, Ing. Jiří Zeisek
VYPRACOVAL	Bc. Dan Krejčí
NÁZEV PŘÍLOHY	Etapa 6 - Palackého (sběrný dvůr)

FAKULTA DOPRAVNÍ ČVUT V PRAZE

DATUM	12/2024
FORMÁT	1x A4
MĚŘÍTKO	1:500
Č. PŘÍLOHY	6.8