
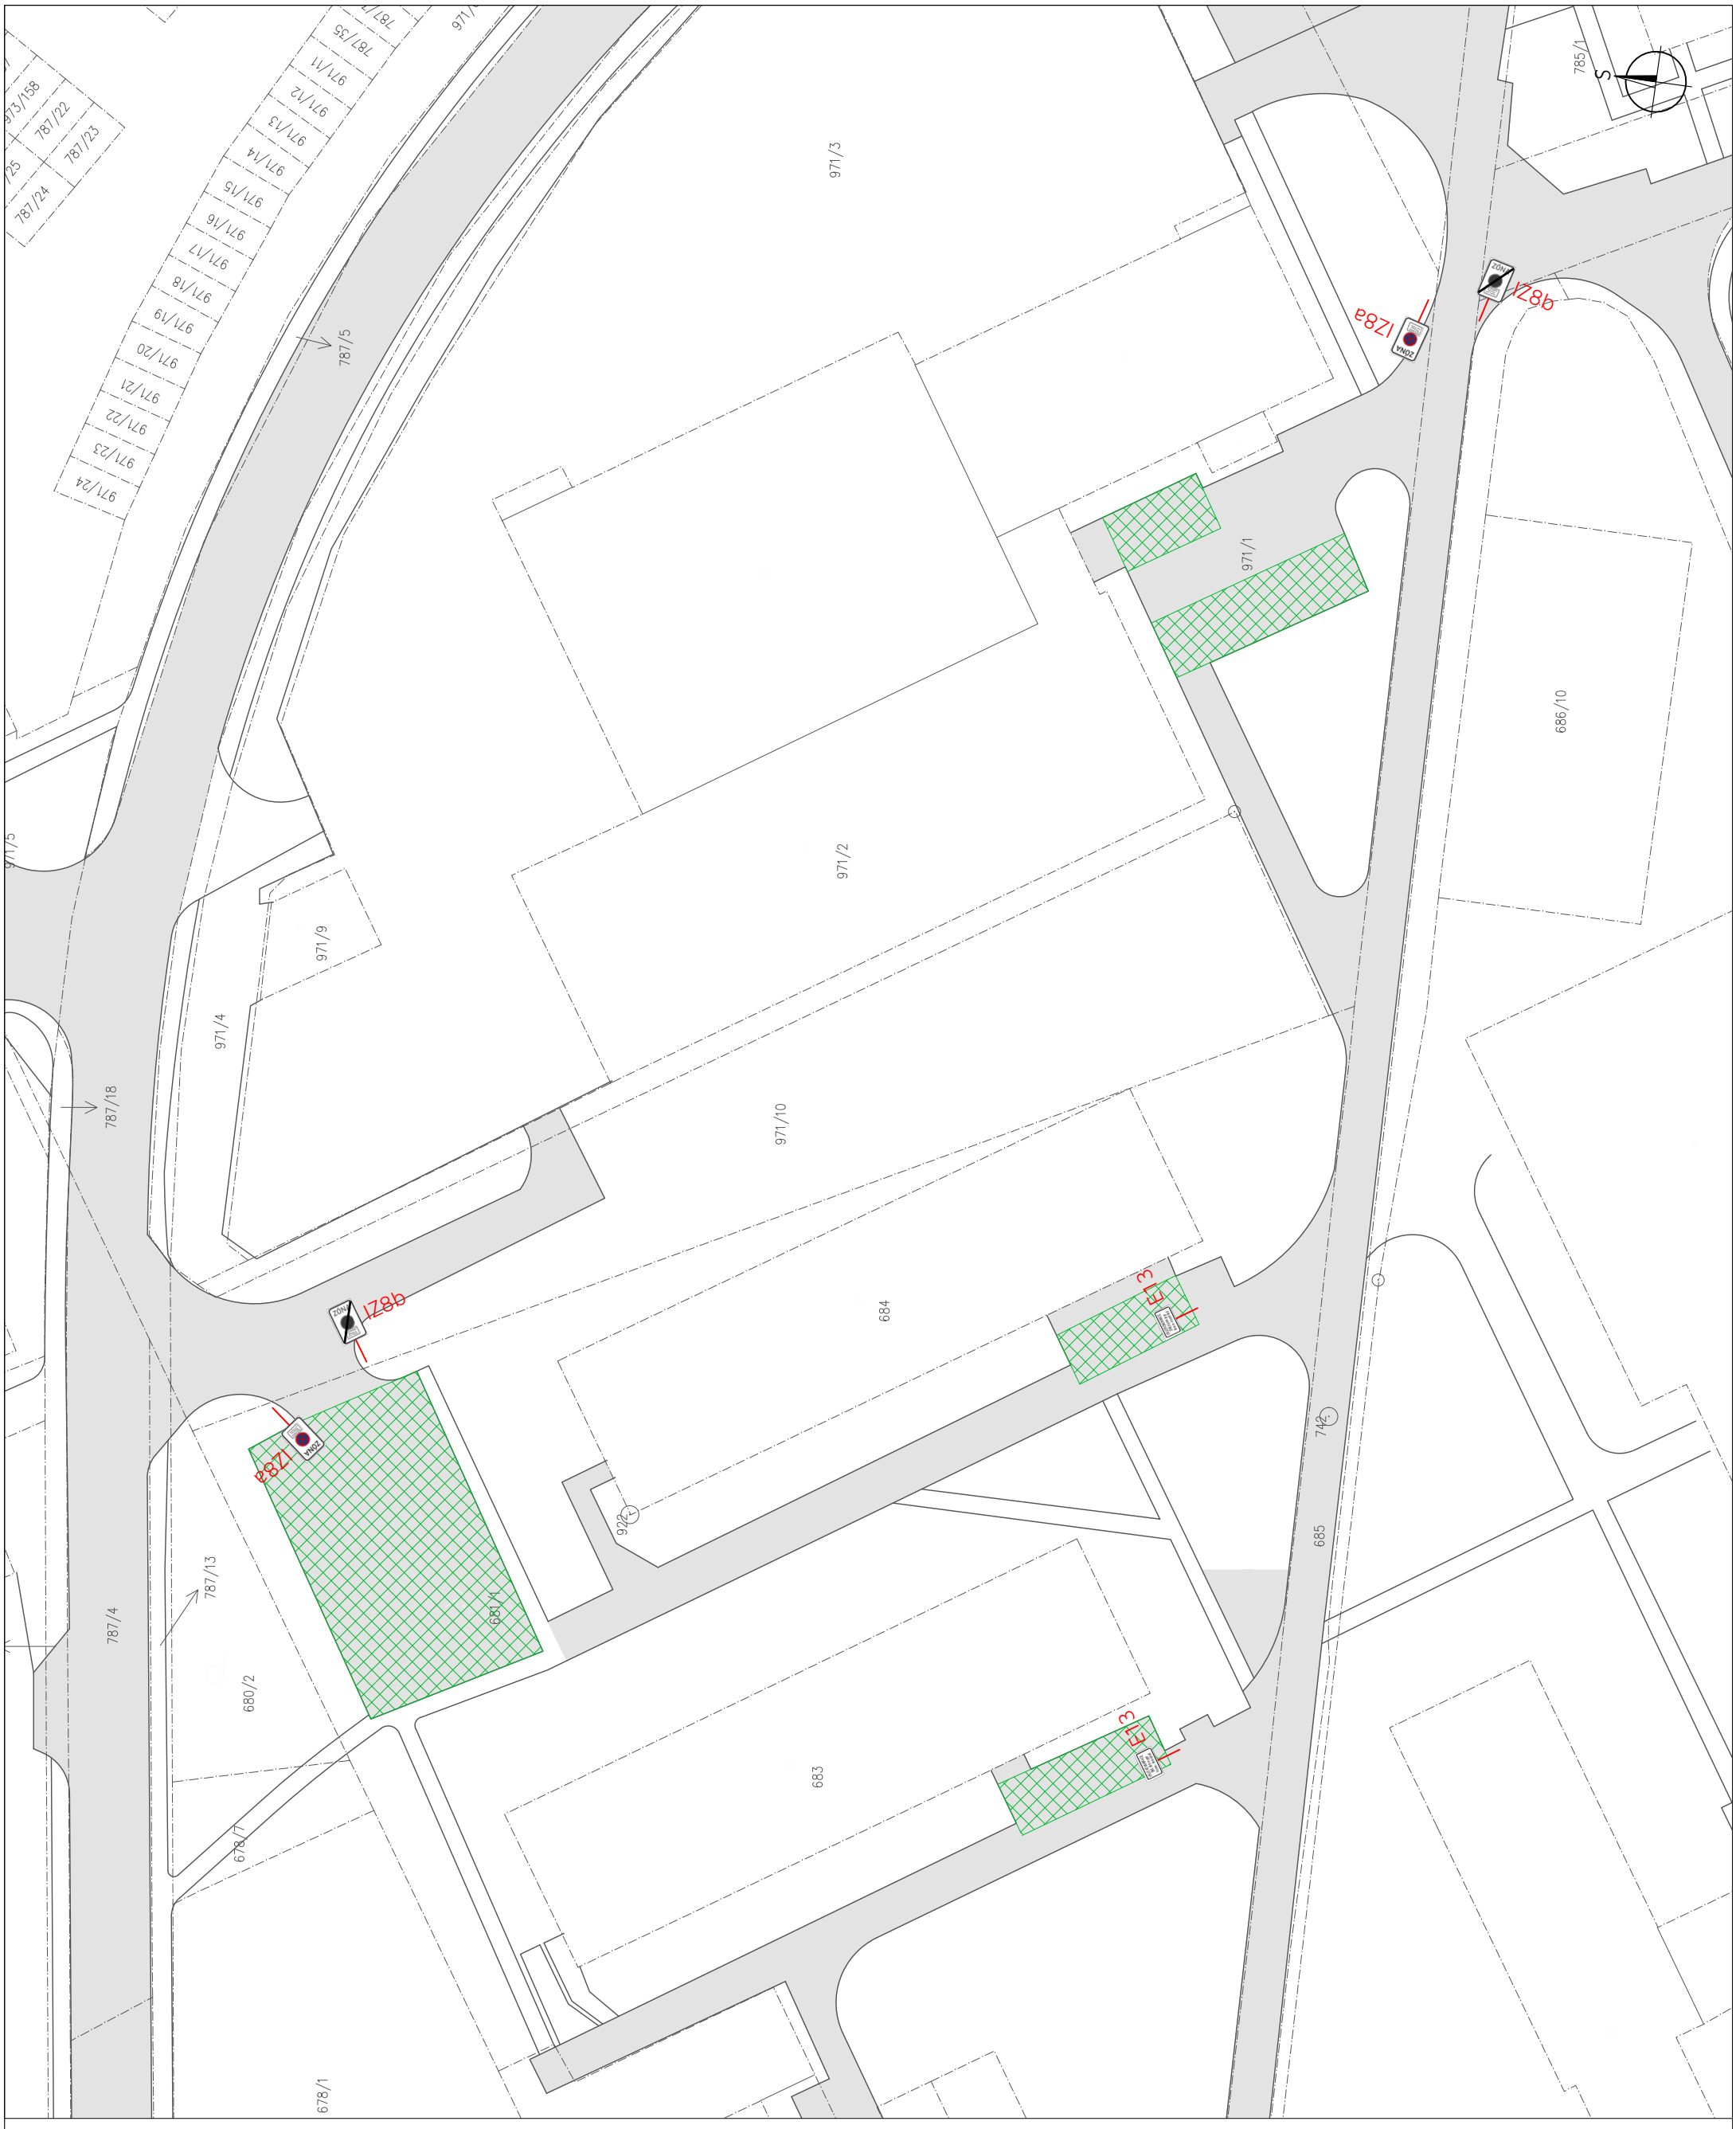


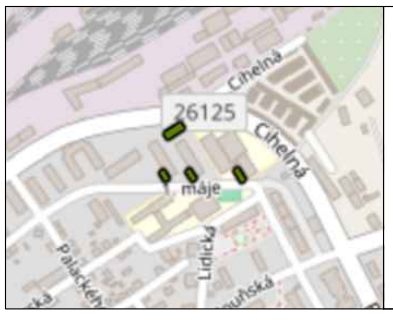

0 5 10 15 20 25

Legenda:

- Stávající hrany
- Hranice parcel KN
- Oblast úklidu vozovky
- Ploha vozovky
- Přechodné SDZ

E13: ÚKLID KOMUNIKACE DNE dd.mm.yyy hh:mm - hh:mm hod

ORGANIZACE	ČVUT v Praze Fakulta dopravní
PRACOVIŠTĚ	Pracoviště Děčín, Pohraniční 1
NÁZEV STUDIE	Návrh blokového čištění ve městě Štětí
ZODPOVĚDNÁ OSOBA	Ing. Martin Scháno, Ing. Jiří Zeisek
VYPRACOVAL	Bc. Dan Krejčí
NÁZEV PŘÍLOHY	Etapa 7 - 1. máje (východ)

FAKULTA DOPRAVNÍ ČVUT V PRAZE

DATUM	12/2024
FORMÁT	1x A3
MĚŘÍTKO	1:500
Č. PŘÍLOHY	7.5