

## ČÁST ZÁPAD
mezi ul. Dlouhá a 9. května

## ČÁST STŘED
mezi ul. 9. května a Palackého

## ČÁST VÝCHOD
mezi ul. Palackého a 1. máje

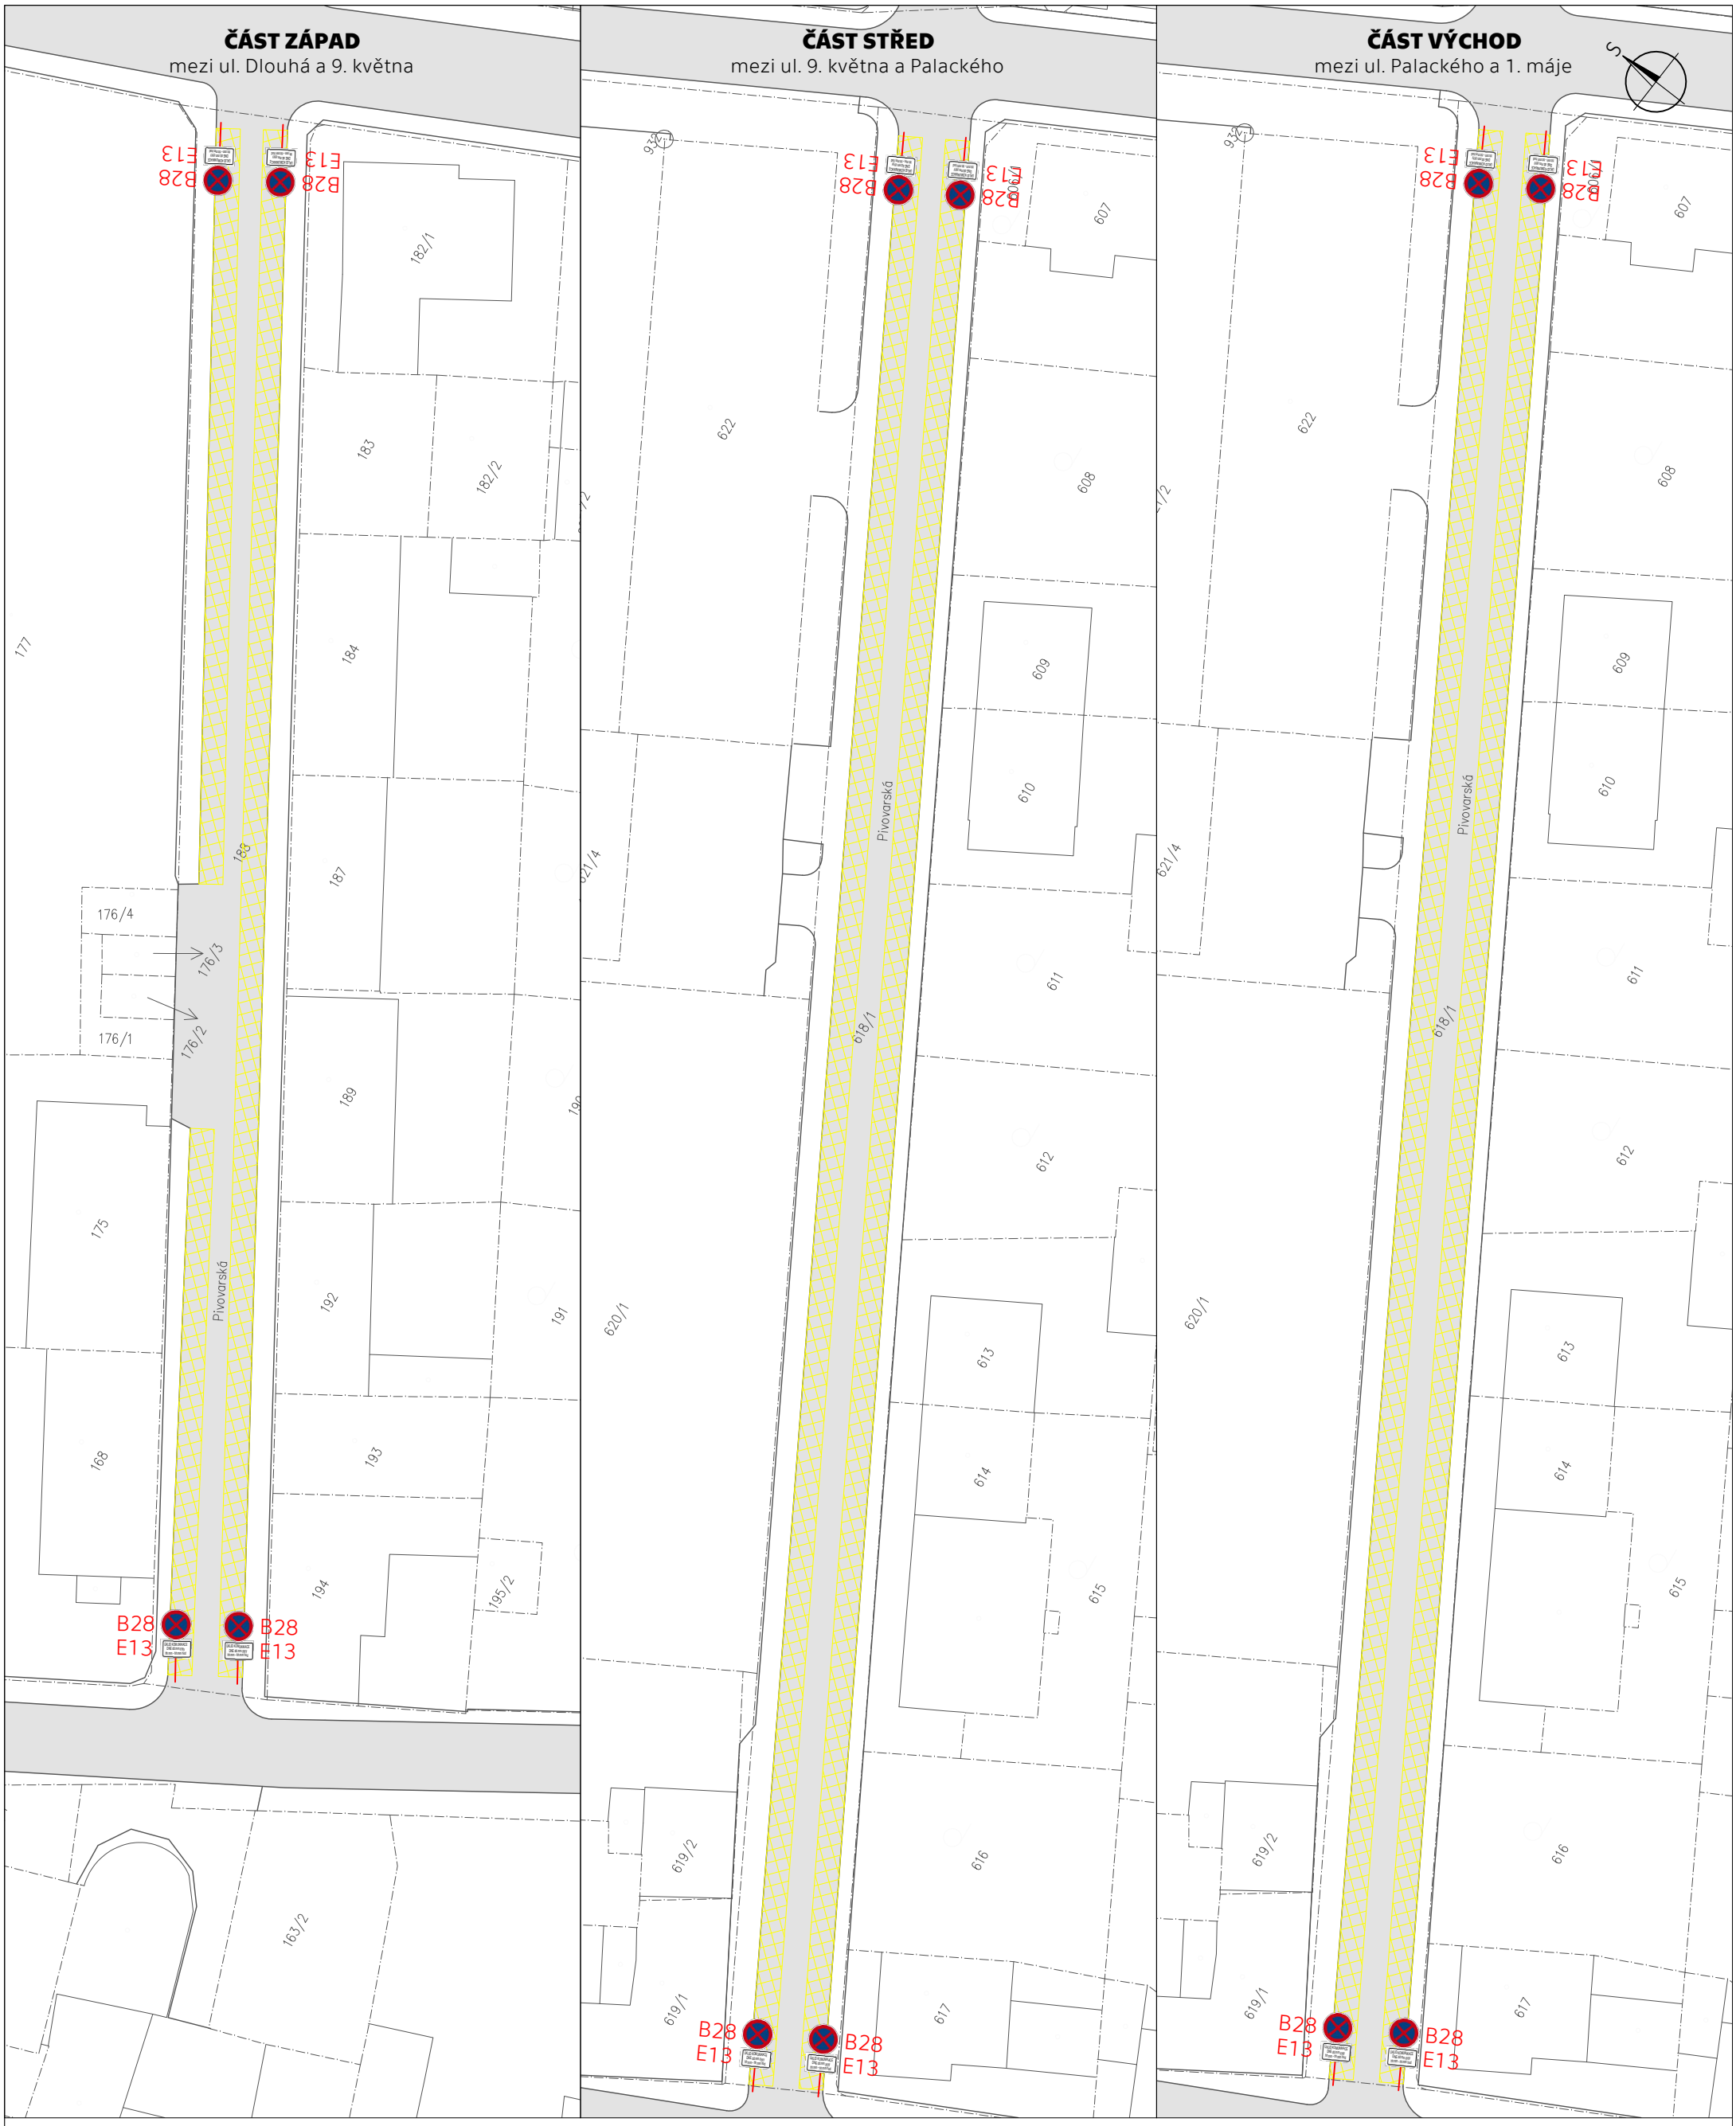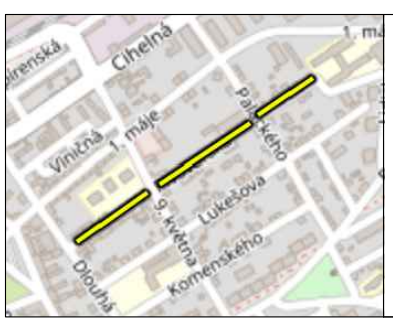


**Legenda:**
- Stávající hrany
- Hranice parcel KN
- Oblast úklidu vozovky
- Ploha vozovky
- Přechodné SDZ

E13: ÚKLID KOMUNIKACE DNE dd.mm.yyy hh:mm - hh:mm hod

0 5 10 15 20 25


| | |
|---|---|
| **ORGANIZACE** | ČVUT v Praze Fakulta dopravní |
| **PRACOVIŠTĚ** | Pracoviště Děčín, Pohraniční 1 |
| **NÁZEV STUDIE** | Návrh blokového čištění ve městě Štětí |
| **ZODPOVĚDNÁ OSOBA** | Ing. Martin Scháno, Ing. Jiří Zeisek |
| **VYPRACOVAL** | Bc. Dan Krejčí |
| **NÁZEV PŘÍLOHY** | Etapa 8 - Pivovarská |


FAKULTA DOPRAVNÍ ČVUT V PRAZE

| | |
|---|---|
| **DATUM** | 12/2024 |
| **FORMÁT** | 1x A3 |
| **MĚŘÍTKO** | 1:500 |
| **Č. PŘÍLOHY** | 8.1 |

**ČÁST ZÁPAD**
mezi ul. Dlouhá a 9. května

**ČÁST VÝCHOD**
mezi ul. 9. května a Palackého

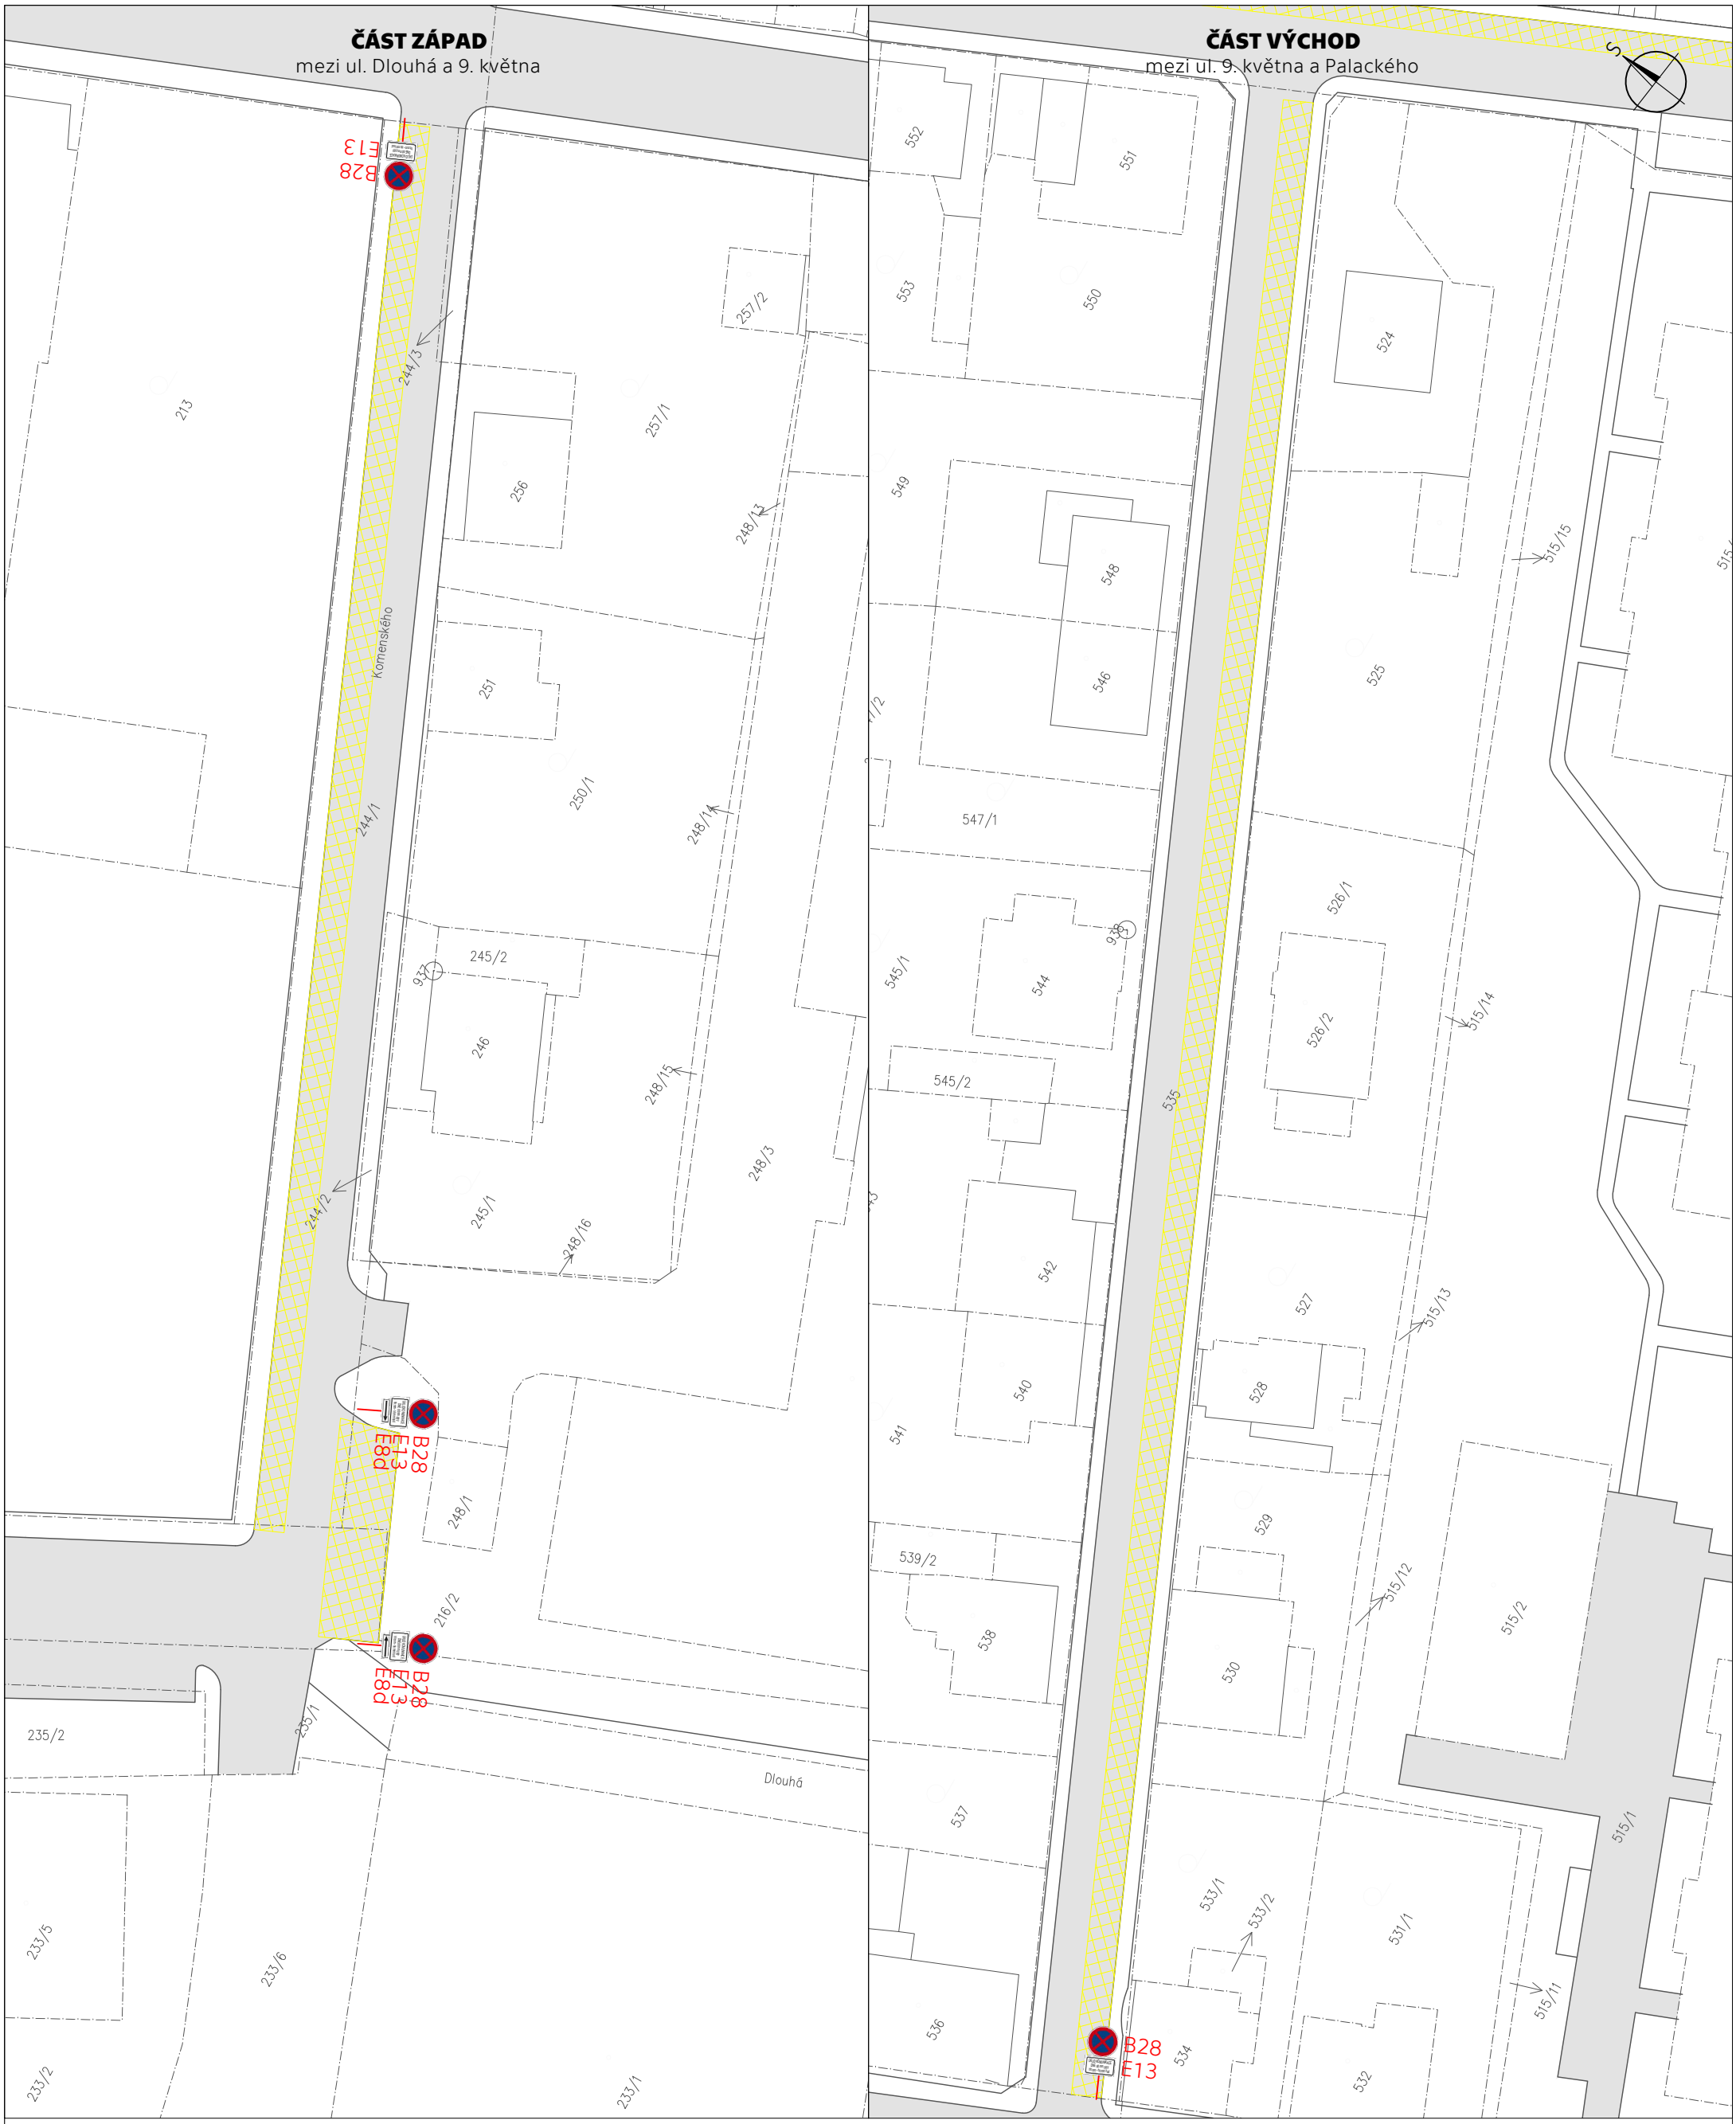

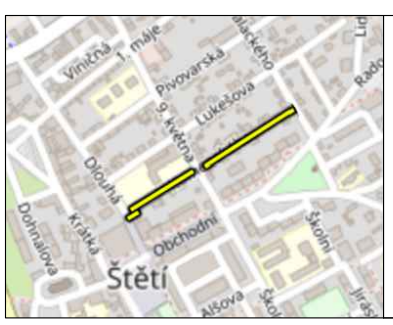
**Legenda:**
- Stávající hrany
- Hranice parcel KN
- Oblast úklidu vozovky
- Ploha vozovky
- Přechodné SDZ


E13: ÚKLID KOMUNIKACE DNE dd.mm.yyy hh:mm - hh:mm hod

0 5 10 15 20 25

| | |
|---|---|
| **ORGANIZACE** | ČVUT v Praze Fakulta dopravní |
| **PRACOVIŠTĚ** | Pracoviště Děčín, Pohraniční 1 |
| **NÁZEV STUDIE** | Návrh blokového čištění ve městě Štětí |
| **ZODPOVĚDNÁ OSOBA** | Ing. Martin Scháno, Ing. Jiří Zeisek |
| **VYPRACOVAL** | Bc. Dan Krejčí |
| **NÁZEV PŘÍLOHY** | Etapa 8 - Komenského |

FAKULTA DOPRAVNÍ ČVUT V PRAZE

| | |
|---|---|
| **DATUM** | 12/2024 |
| **FORMÁT** | 1x A3 |
| **MĚŘÍTKO** | 1:500 |
| **Č. PŘÍLOHY** | 8.2 |

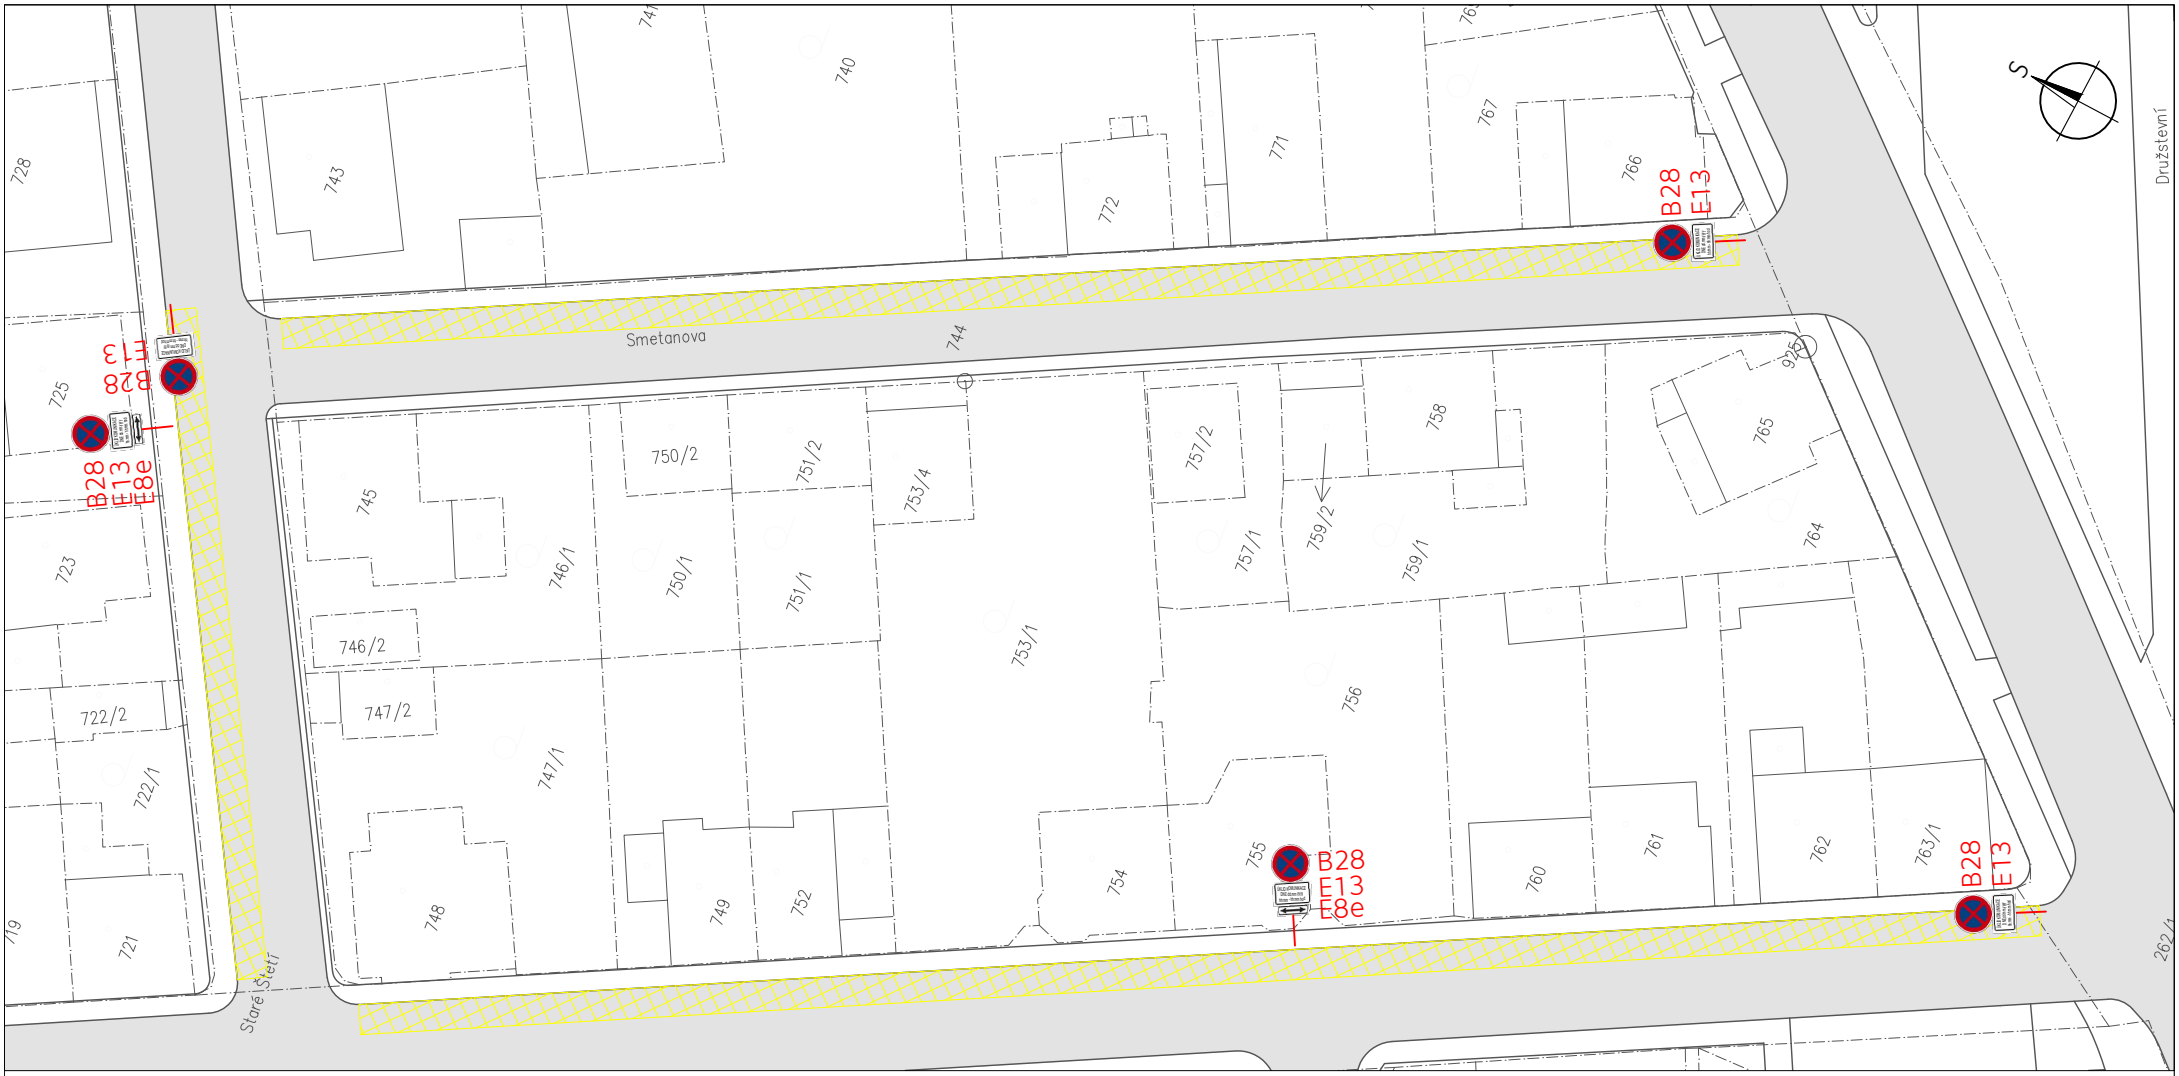





**Legenda:**

- Stávající hrany
- Hranice parcel KN
- Oblast úklidu vozovky
- Ploha vozovky
- Přechodné SDZ


E13: ÚKLID KOMUNIKACE DNE dd.mm.yyy hh:mm - hh:mm hod


0 5 10 15 20 25

| | |
|---|---|
| **ORGANIZACE** | ČVUT v Praze Fakulta dopravní |
| **PRACOVIŠTĚ** | Pracoviště Děčín, Pohraniční 1 |
| **NÁZEV STUDIE** | Návrh blokového čištění ve městě Štětí |
| **ZODPOVĚDNÁ OSOBA** | Ing. Martin Scháno, Ing. Jiří Zeisek |
| **VYPRACOVAL** | Bc. Dan Krejčí |
| **NÁZEV PŘÍLOHY** | Etapa 8 - Smetanova, Lukešova |

FAKULTA DOPRAVNÍ ČVUT V PRAZE

| | |
|---|---|
| **DATUM** | 12/2024 |
| **FORMÁT** | 1x A4 |
| **MĚŘÍTKO** | 1:500 |
| **Č. PŘÍLOHY** | 8.3 |

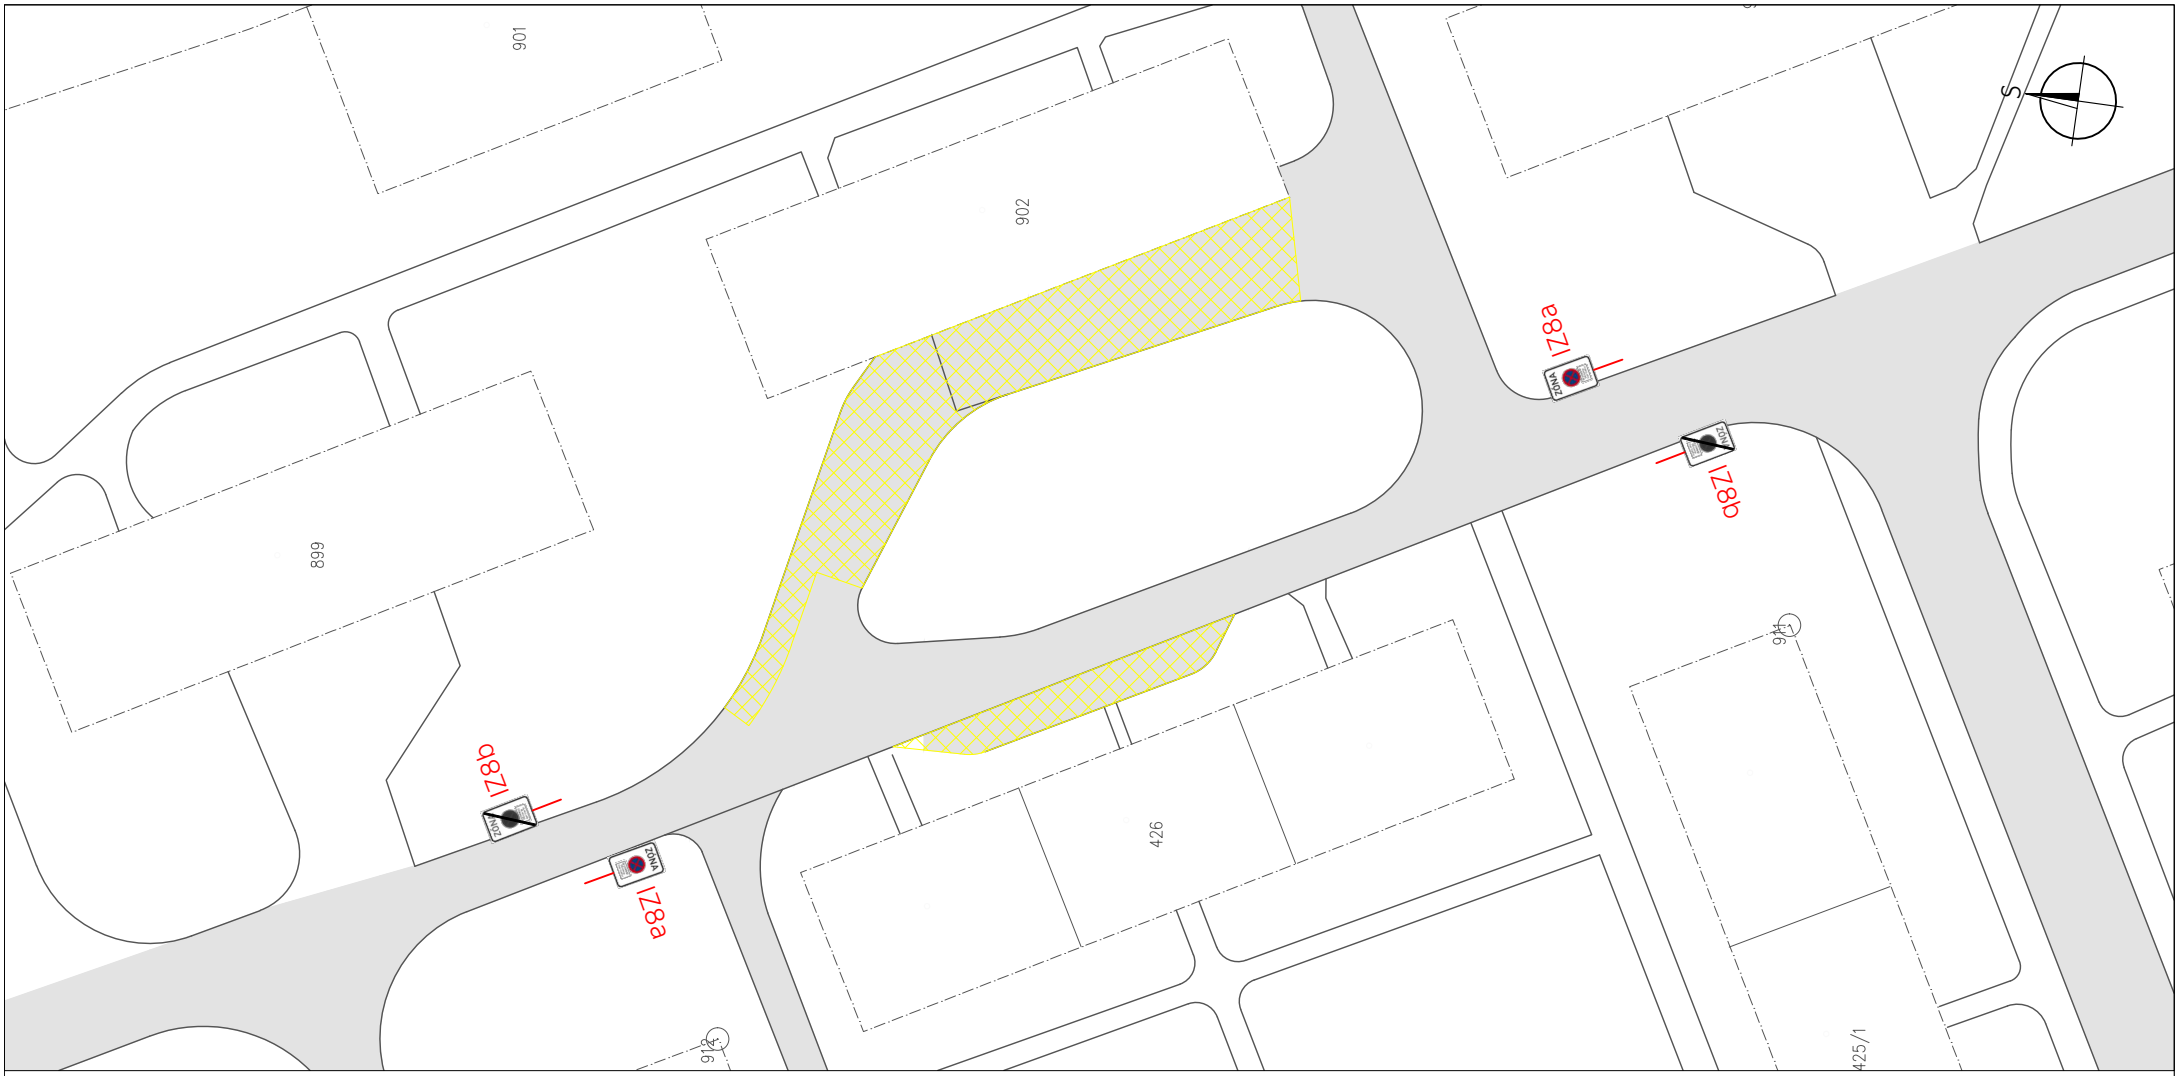

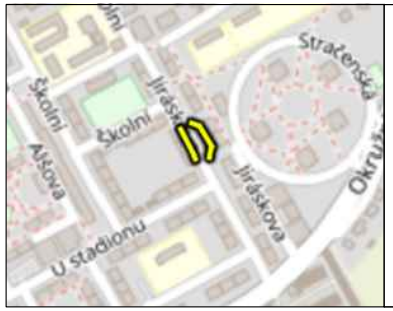
**Legenda:**

- Stávající hrany
- Hranice parcel KN
- Oblast úklidu vozovky
- Ploha vozovky
- Přechodné SDZ


E13: ÚKLID KOMUNIKACE DNE dd.mm.yyy hh:mm - hh:mm hod

0 5 10 15 20 25

| | |
|---|---|
| **ORGANIZACE** | ČVUT v Praze Fakulta dopravní |
| **PRACOVIŠTĚ** | Pracoviště Děčín, Pohraniční 1 |
| **NÁZEV STUDIE** | Návrh blokového čištění ve městě Štětí |
| **ZODPOVĚDNÁ OSOBA** | Ing. Martin Scháno, Ing. Jiří Zeisek |
| **VYPRACOVAL** | Bc. Dan Krejčí |
| **NÁZEV PŘÍLOHY** | Etapa 8 - Školní |

FAKULTA DOPRAVNÍ ČVUT V PRAZE

| | |
|---|---|
| **DATUM** | 12/2024 |
| **FORMÁT** | 1x A4 |
| **MĚŘÍTKO** | 1:500 |
| **Č. PŘÍLOHY** | 8.4 |

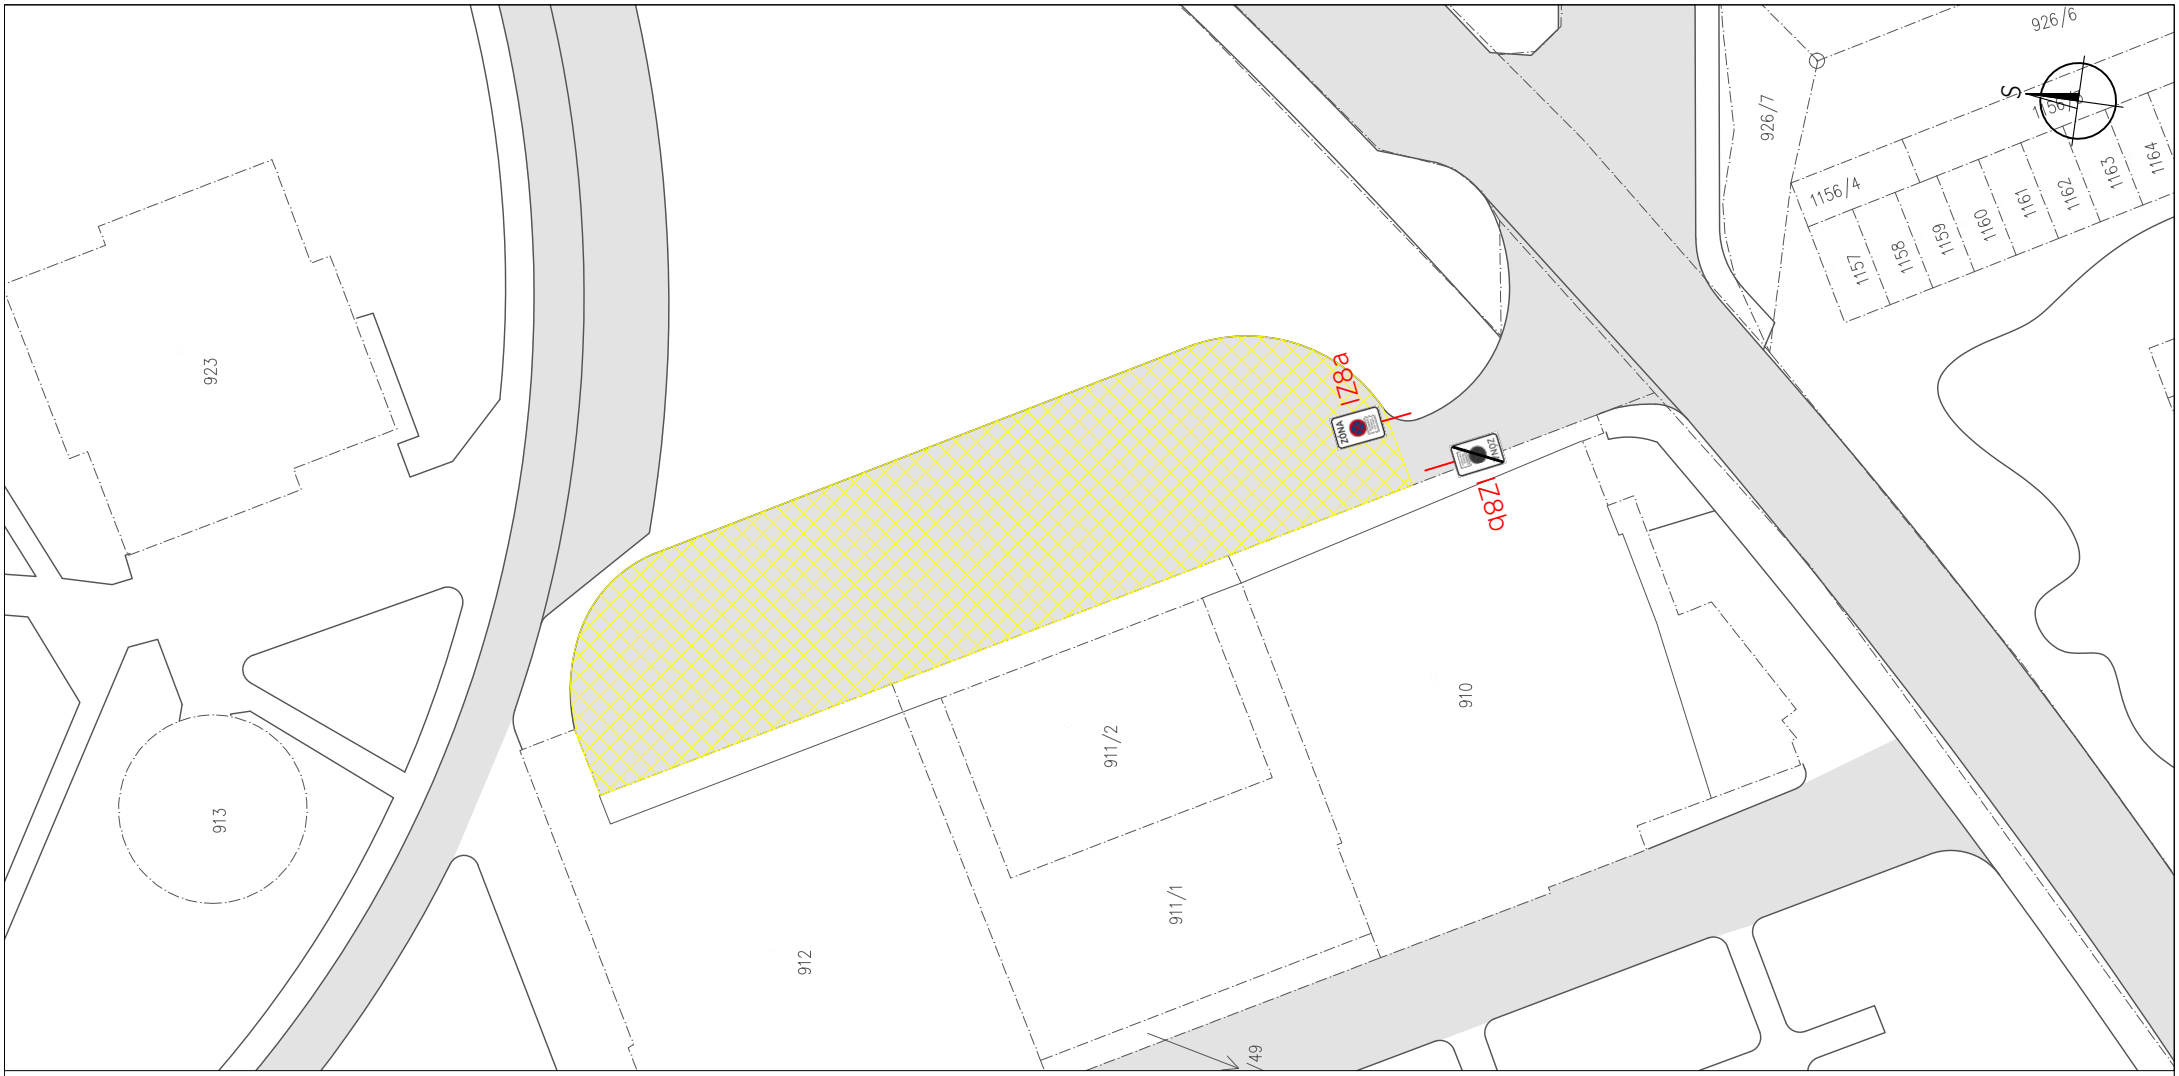





**Legenda:**

- Stávající hrany
- Hranice parcel KN
- Oblast úklidu vozovky
- Ploha vozovky
- Přechodné SDZ

E13: ÚKLID KOMUNIKACE
DNE dd.mm.yyy
hh:mm - hh:mm hod

0 5 10 15 20 25

| | |
|---|---|
| **ORGANIZACE** | ČVUT v Praze Fakulta dopravní |
| **PRACOVIŠTĚ** | Pracoviště Děčín, Pohraniční 1 |
| **NÁZEV STUDIE** | Návrh blokového čištění ve městě Štětí |
| **ZODPOVĚDNÁ OSOBA** | Ing. Martin Scháno, Ing. Jiří Zeisek |
| **VYPRACOVAL** | Bc. Dan Krejčí |
| **NÁZEV PŘÍLOHY** | |

# Etapa 8 - Okružní (parkoviště)

FAKULTA DOPRAVNÍ ČVUT V PRAZE

| | |
|---|---|
| **DATUM** | 12/2024 |
| **FORMÁT** | 1x A4 |
| **MĚŘÍTKO** | 1:500 |
| **Č. PŘÍLOHY** | 8.5 |