



POHLED JIHOVÝCHODNÍ

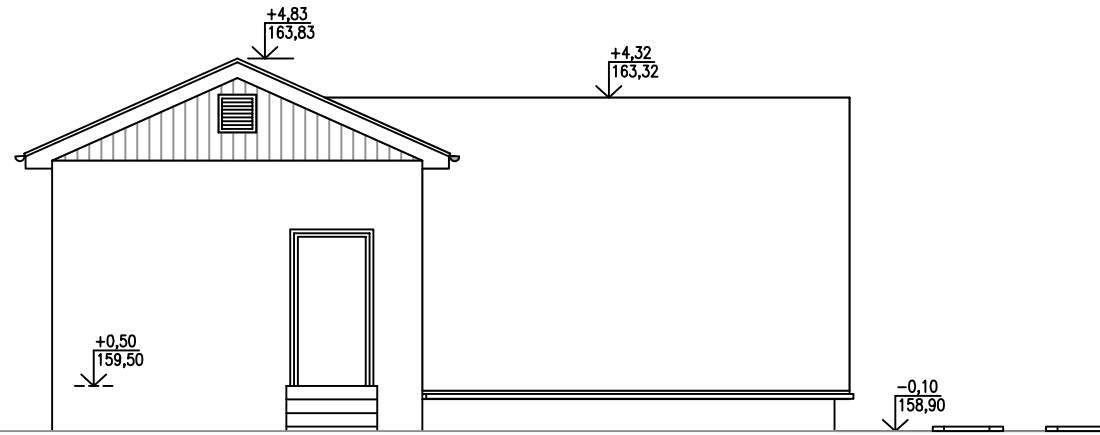


POHLED SEVEROVÝCHODNÍ

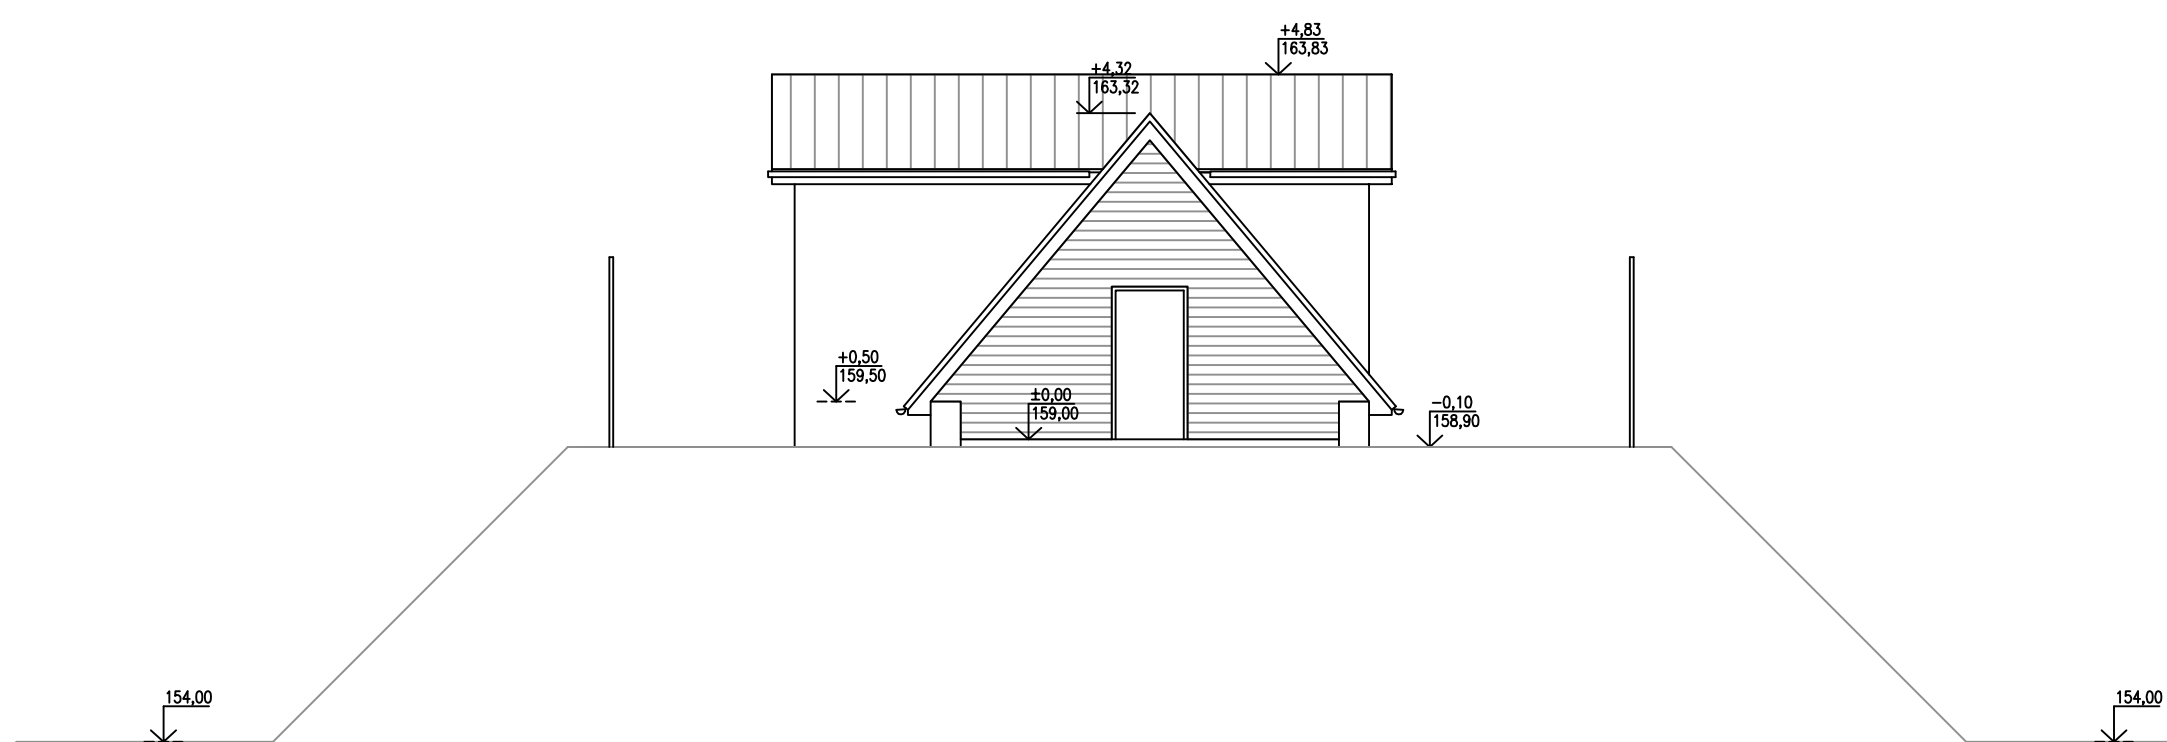

±0,00 = 159,00

LEGENDA MATERIÁLŮ

STŘECHA - BETONOVÉ TAŠKY BARVA ČERVENOHNĚDÁ
 FASÁDA ZDĚNÝCH ČÁSTÍ - JÁDROVÁ OMÍTKA OPATŘENÁ AKRYLÁTOVOU BARVOU - SVĚTLÝ ODSTÍN
 OKNA PLASTOVÁ BILÁ, VÝPLŇ Z NEPRŮHLEDNÉHO SKLA
 VĚTRACÍ MŘÍŽKY - ŽÁROVÝ ZINEK
 DŘEVĚNÉ OBKLADY A PODBITÍ - BARVA HNĚDÁ (NAPŘ. TEAK)
 OPLECHOVÁNÍ, OKAPY - TITANZINEK

VYPRACOVAL	KONTROLOVAL	ZODP. PROJ.	HIP	PROVOD inž. spol. s r.o. V Podhájí 226/28 400 01 Ústí n/L tel.: 475 201 580 provod@provod.cz http://www.provod.cz		
Bc. Š. Bereniova	Ing. Jitka Malá	Ing. P. Plichta	Ing. M. Janíček			
STAVEBNÍ ÚŘAD : MěÚ Štětí, Mírové nám. 163, Štětí 411 08						
INVESTOR : Město Štětí, Mírové nám. 163, Štětí 411 08				FORMÁT	2 x A4	ČÍSLO PARÉ
STAVBA : Odkanalizování sídel města Štětí Počeplice, Stračí, Radouň, Chcebuz a Brocno OBEC POČEPLICE				STUPEŇ	PDUR	
OBSAH: ČOV Pohled jihovýchodní a severovýchodní				DATUM	09/2013	
				MĚŘÍTKO	1 : 100	
				kótováno v	mm	
				Č. ZAKÁZKY	220	
				Č. VÝKRESU	-	