


ŘEZ A-A

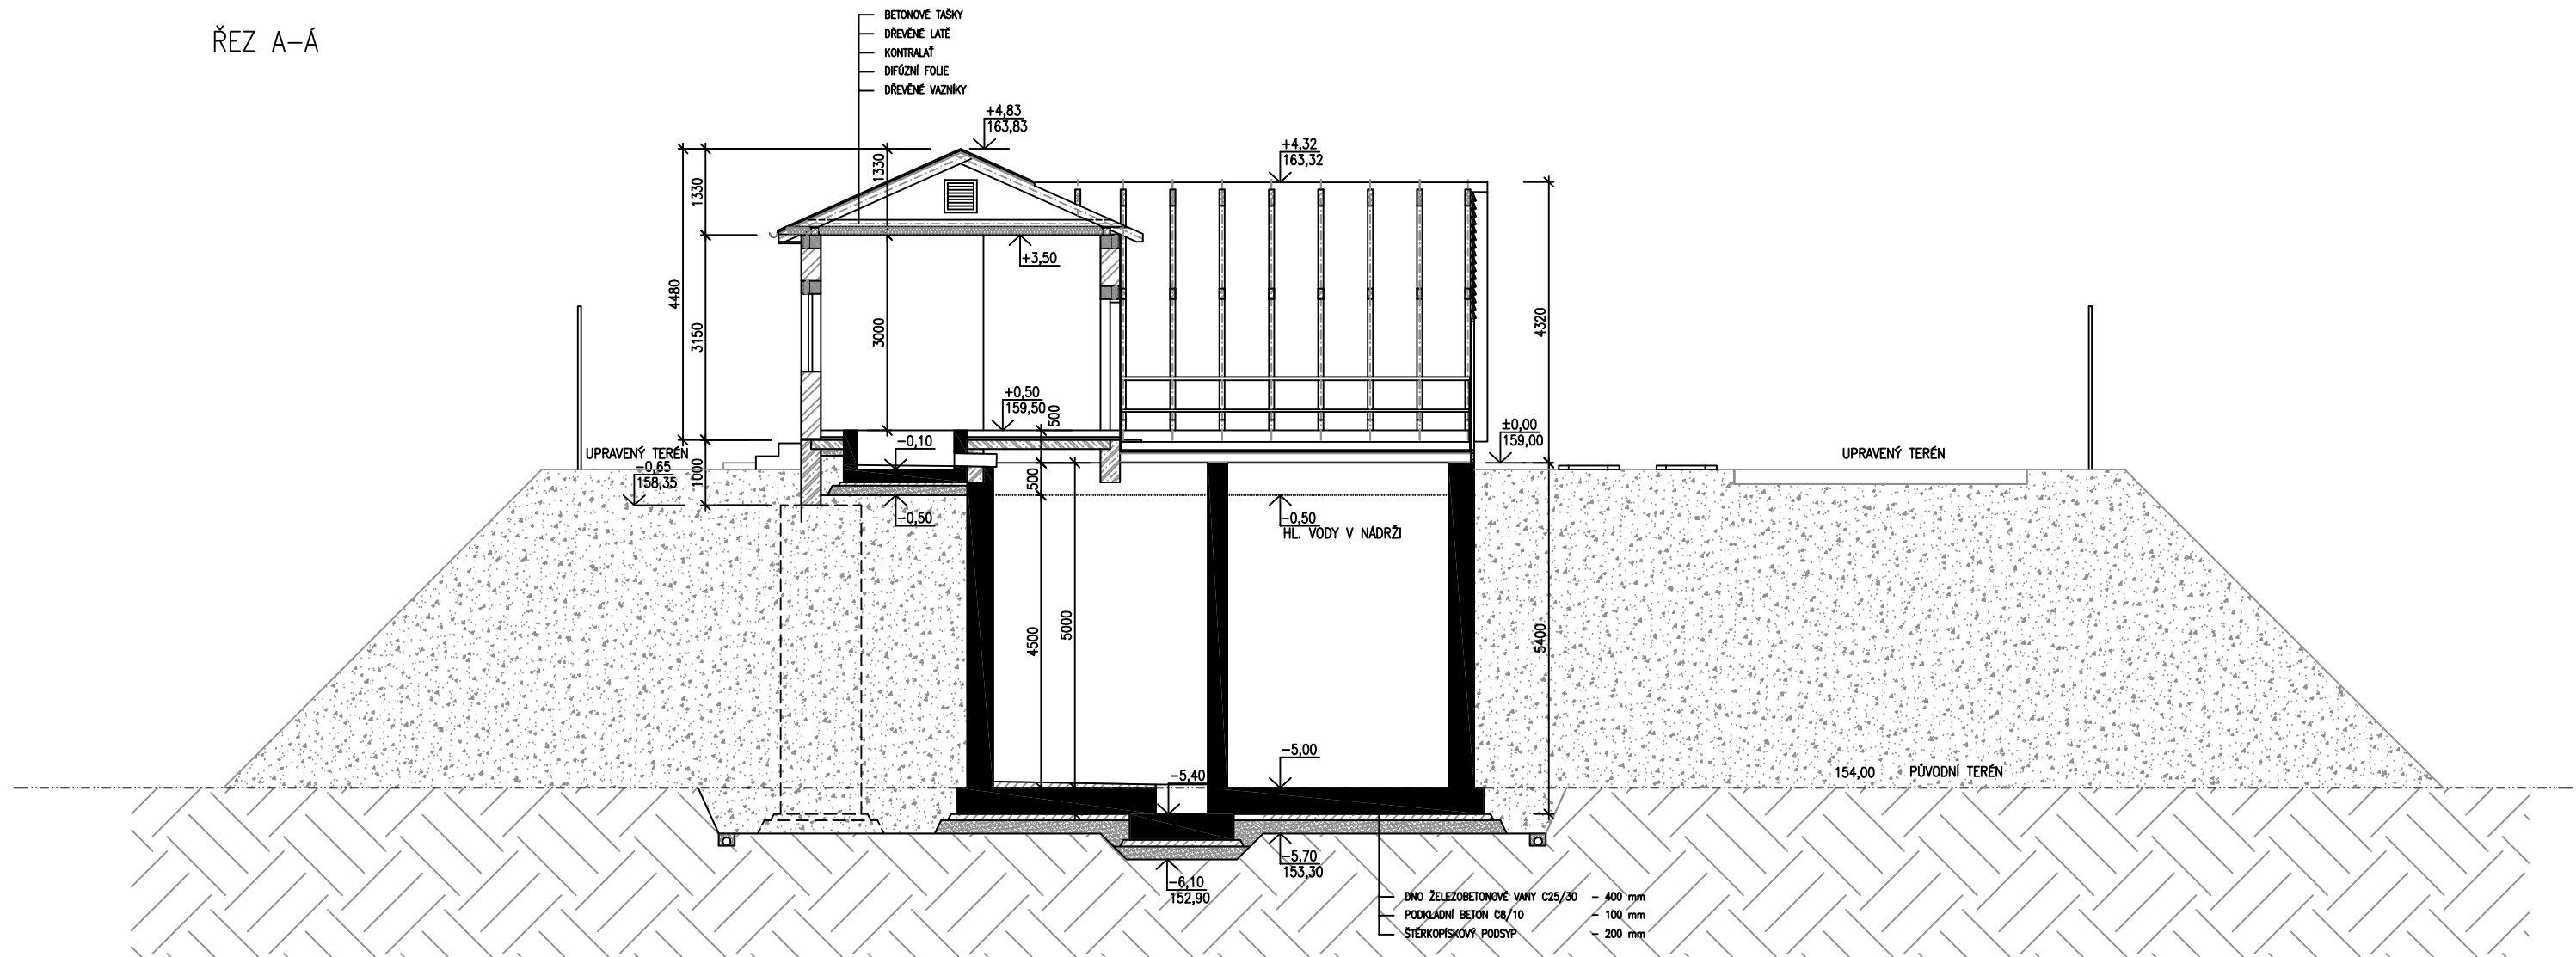

LEGENDA MATERIÁLŮ

- BETONOVÁ TVÁRNICE (300/400/190mm)
- BETONOVÁ TVÁRNICE VNITŘNÍ (250/400/190mm)
- BETONOVÁ TVÁRNICE PŘÍČKOVÁ (70/500/190mm)
- PROSTÝ BETON
- ŽELEZOBETON C25/30-XA1, max. průsak 50 mm
- ŽELEZOBETONOVÉ PŘEKLADY, VĚNCE
- ŽELEZOBETON C25/30-XA1

±0=159,00 m n.m. B.p.v. – horní hrana nádrží

VYPRACOVAL Bc. Š. Bereniova <i>Bereniova</i>	KONTROLOVAL Ing. Jitka Malá <i>Malá</i>	ZODP. PROJ. Ing. P. Plichta <i>Plichta</i>	HIP Ing. M. Janíček <i>Janíček</i>	PROVOD inž. spol. s r.o. V Podhájí 226/28 400 01 Ústí n/L tel.: 475 201 580 provod@provod.cz http://www.provod.cz		
STAVEBNÍ ÚŘAD : MěÚ Štětí, Mírové nám. 163, Štětí 411 08						
INVESTOR : Město Štětí, Mírové nám. 163, Štětí 411 08				FORMÁT	2 x A4	ČÍSLO PARÉ
STAVBA : Odkanalizování sídel města Štětí Počeplice, Stračí, Radouň, Chcebuz a Brocno OBEC POČEPLICE				STUPEŇ	PDUR	
				DATUM	09/2013	MĚŘÍTKO
OBSAH: ČOV Řez A-A				kótováno v	mm	
				Č. ZAKÁZKY	220	Č. VÝKRESU