


 





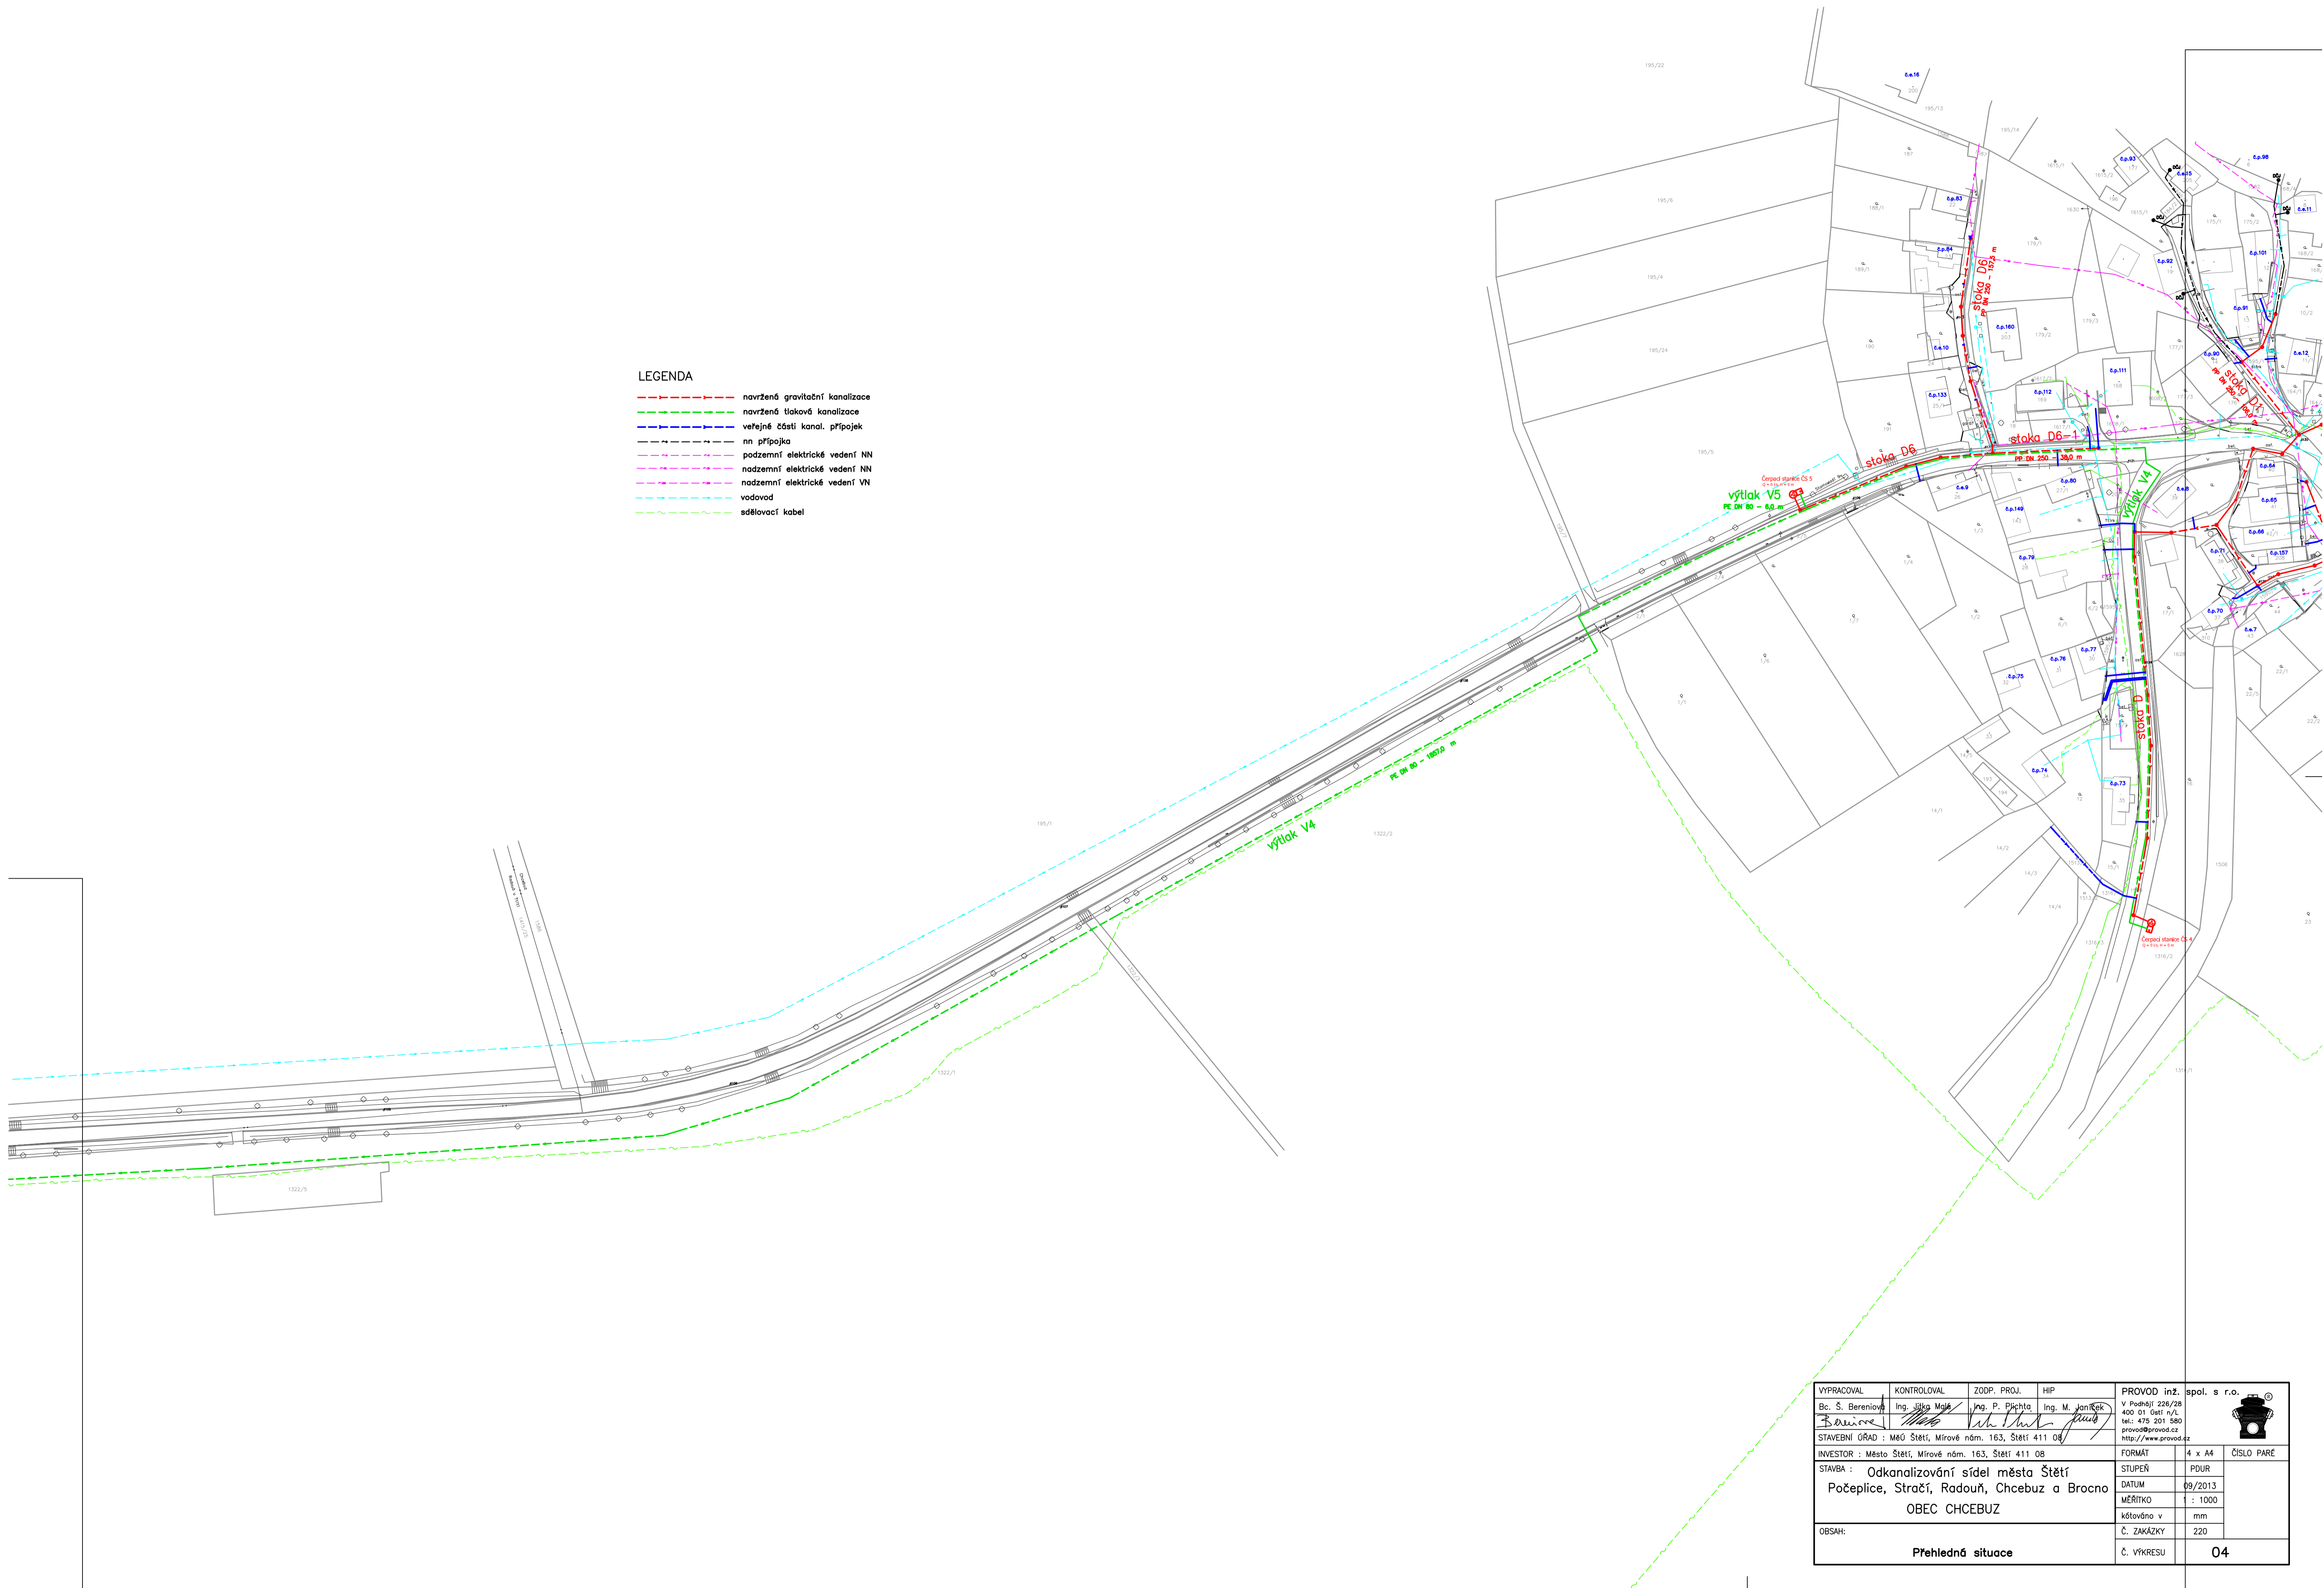



LEGENDA

	navržené gravitační kanalizace
	navržené tlakové kanalizace
	veřejné části kanál. přípojek
	nn přípojka
	podzemní elektrické vedení NN
	nadzemní elektrické vedení NN
	nadzemní elektrické vedení VN
	vodovod
	sčítací kabel



VYPRACOVAL Bc. Š. Bereniš	KONTROLOVAL Ing. Jiří Malý	ZODP. PROJ. Ing. P. Plichta	HIP Ing. M. Jančík	PROVOD inž. spol. s r.o. V Podbořji 226/28 400 01 Gaňč v/L tel.: 475 201 580 provod@provod.cz http://www.provod.cz	
STAVEBNÍ ÚŘAD : Město Štětí, Mírové nám. 163, Štětí 411 08				FORMÁT 4 x A4	ČÍSLO PARÉ
INVESTOR : Město Štětí, Mírové nám. 163, Štětí 411 08				STUPEŇ PDUR	
STAVBA : Odkanalizování sídel města Štětí Počeplice, Stračí, Radouň, Chcebusz a Brocno OBEC CHCEBUZ				DATUM 09/2013	
OBSAH:				MĚŘÍTKO : 1000	
Přehledná situace				Č. ZAKÁZKY 220	
				Č. VÝKRESU 04	