


VYPRACOVAL Bc. S. Beranová	KONTROLOVAL Ing. J. Máj	ZODP. PROJ. Ing. P. Píchl	HIP Ing. M. Janíček	PROVOD inž. spol. s r.o. V Horní 226/28 400 01 Ústí n/L tel.: 475 201 580 provod@provod.cz http://www.provod.cz																					
STAVEBNÍ ÚRAD : Město Štětí, Mírové nám. 163, Štětí 411 08				<table border="1"> <tr> <td>FORMAT</td> <td>4 x A4</td> <td>ČÍSLO PÁŘE</td> </tr> <tr> <td>STAVBA</td> <td>STUPĚN</td> <td>PDUR</td> </tr> <tr> <td></td> <td>DATUM</td> <td>09/2013</td> </tr> <tr> <td></td> <td>MĚŘÍTKO</td> <td>1 : 1000</td> </tr> <tr> <td></td> <td>křídlo v</td> <td>mm</td> </tr> <tr> <td></td> <td>Č. ZAKÁZKY</td> <td>220</td> </tr> <tr> <td></td> <td>Č. VÝKRESU</td> <td>05</td> </tr> </table>	FORMAT	4 x A4	ČÍSLO PÁŘE	STAVBA	STUPĚN	PDUR		DATUM	09/2013		MĚŘÍTKO	1 : 1000		křídlo v	mm		Č. ZAKÁZKY	220		Č. VÝKRESU	05
FORMAT	4 x A4	ČÍSLO PÁŘE																							
STAVBA	STUPĚN	PDUR																							
	DATUM	09/2013																							
	MĚŘÍTKO	1 : 1000																							
	křídlo v	mm																							
	Č. ZAKÁZKY	220																							
	Č. VÝKRESU	05																							
INVESTOR : Město Štětí, Mírové nám. 163, Štětí 411 08																									
STAVBA : Odkanalizování sídel města Štětí Počeplice, Stračín, Radouň, Chcebuz a Brocno OBEC CHCEBUZ																									
OBSAH:																									
Přehledná situace																									

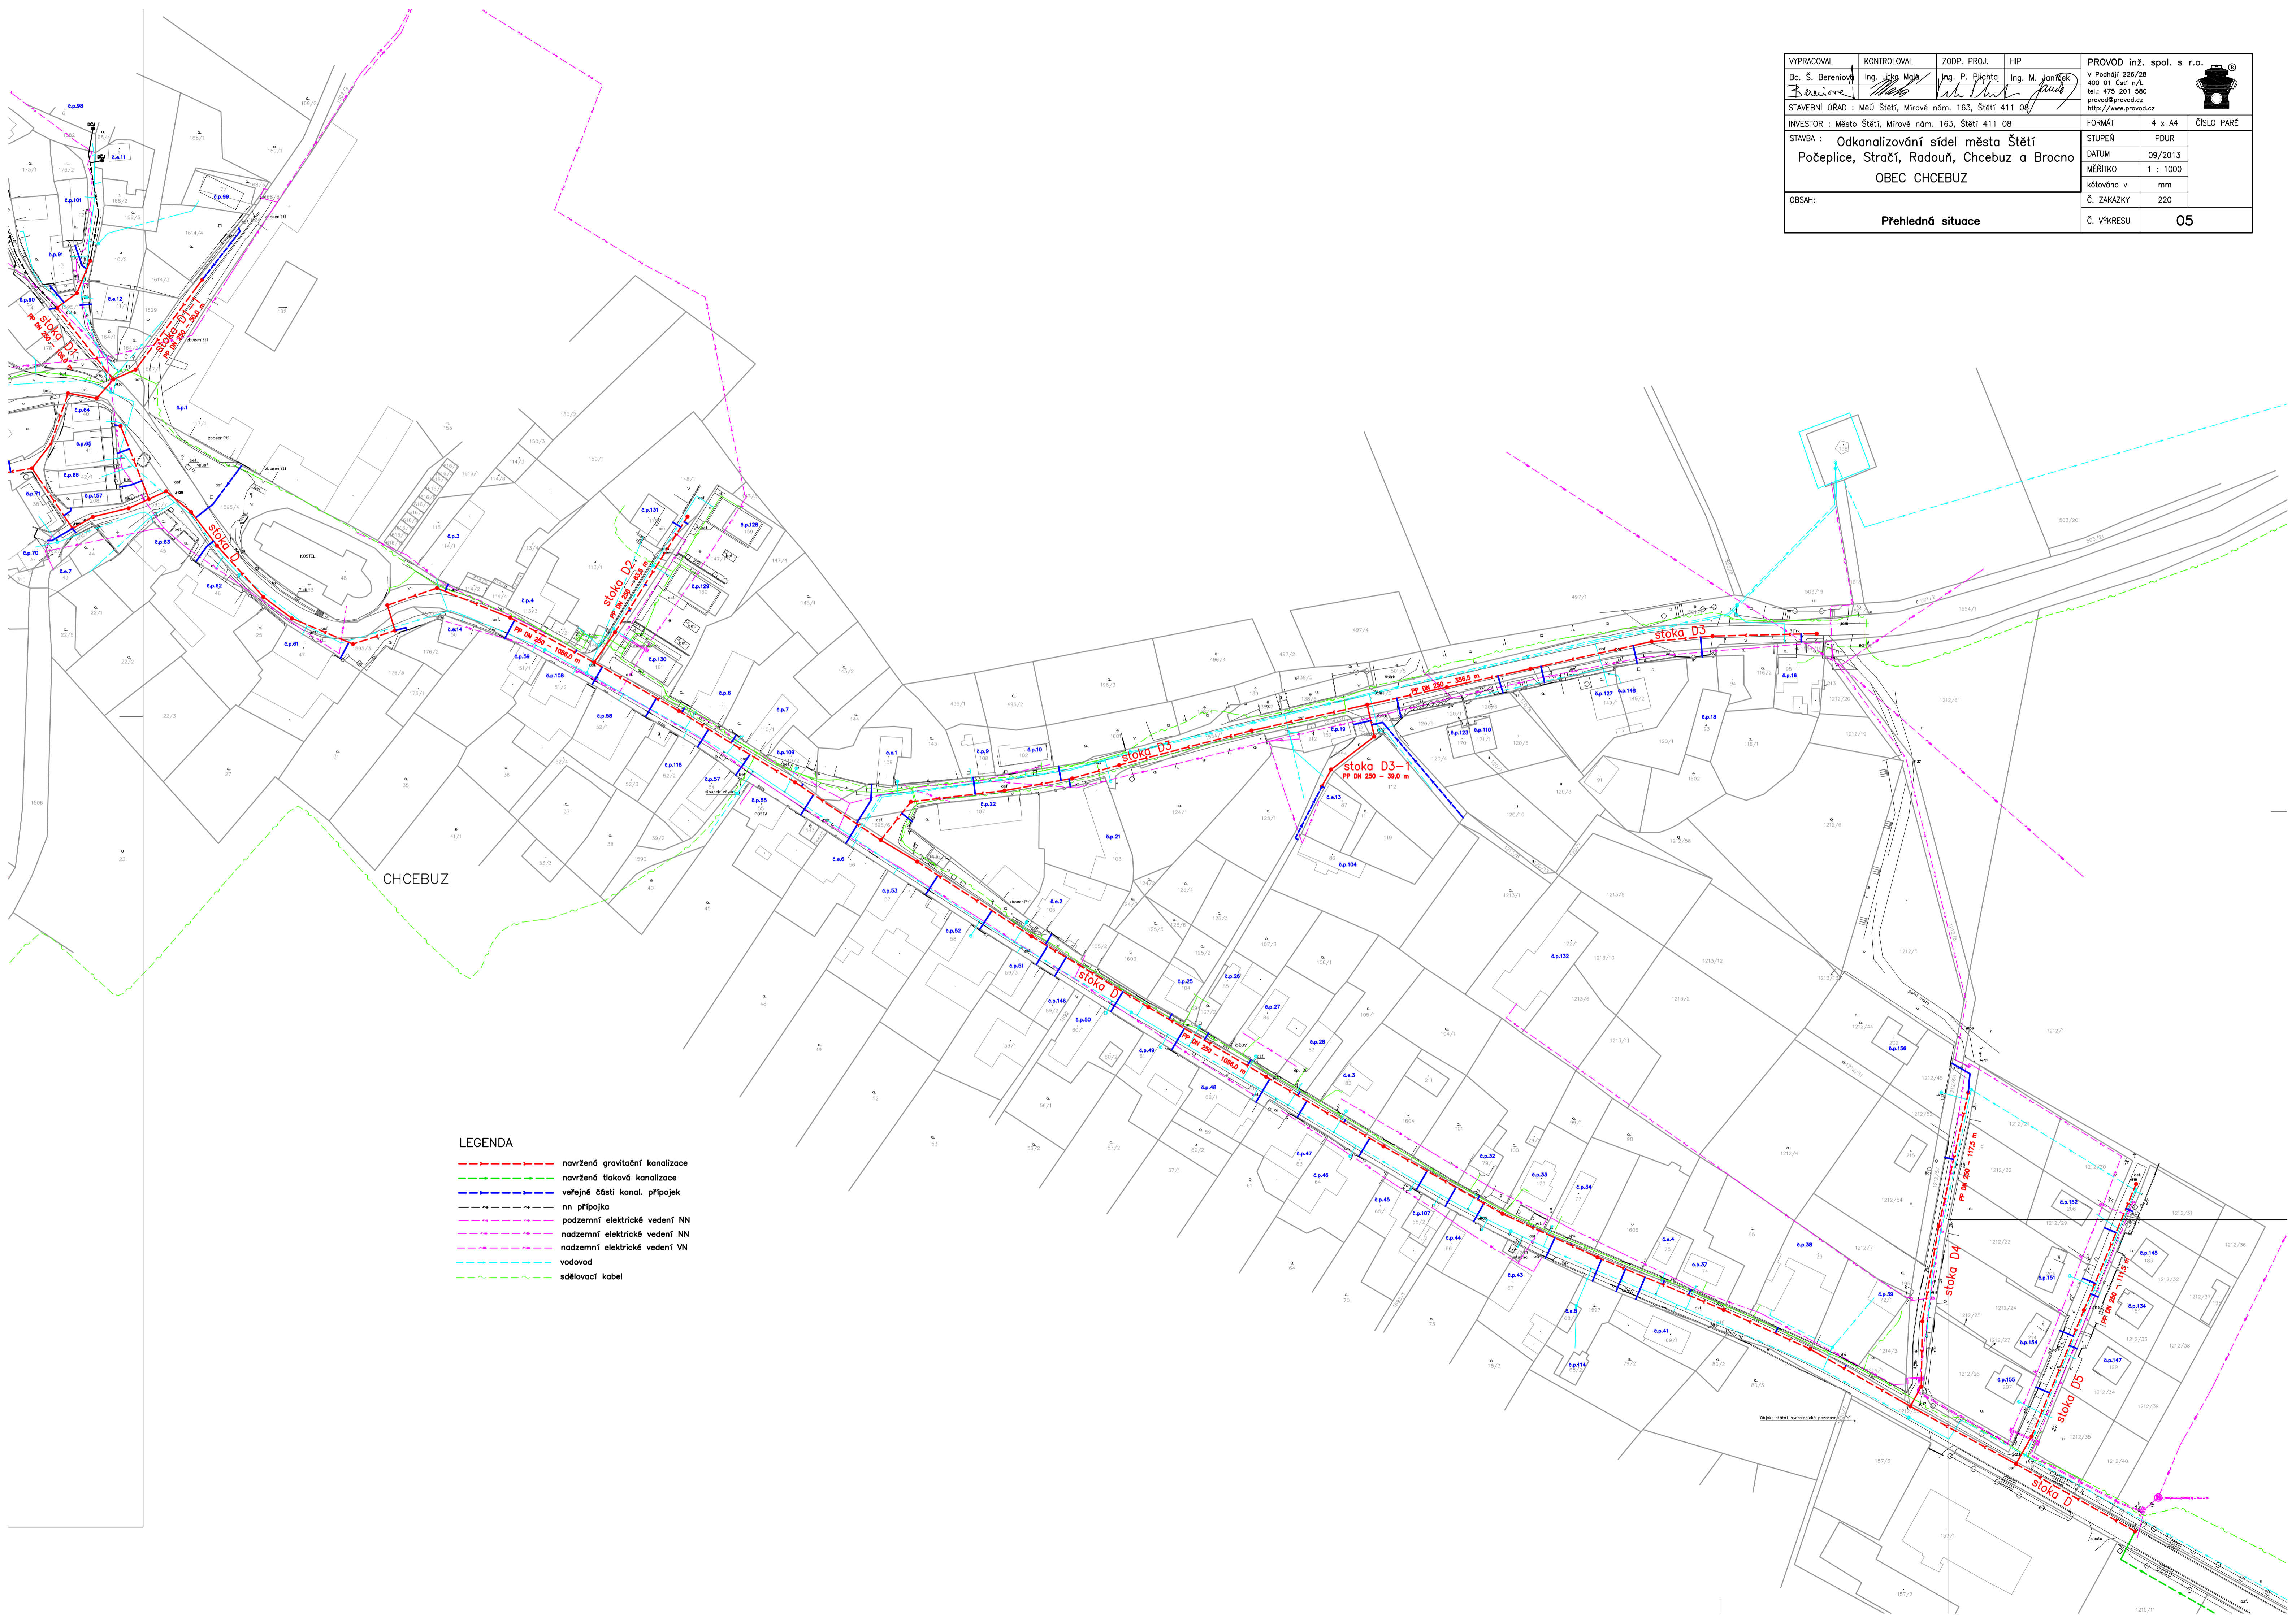

- LEGENDA**
- — — — — navržená gravitační kanalizace
 - — — — — navržená tlaková kanalizace
 - — — — — veřejné čisti. kanal. přípojek
 - — — — — nn přípojka
 - — — — — podzemní elektrické vedení NN
 - — — — — nadzemní elektrické vedení NN
 - — — — — nadzemní elektrické vedení VN
 - — — — — vodovod
 - — — — — sdělovací kabel