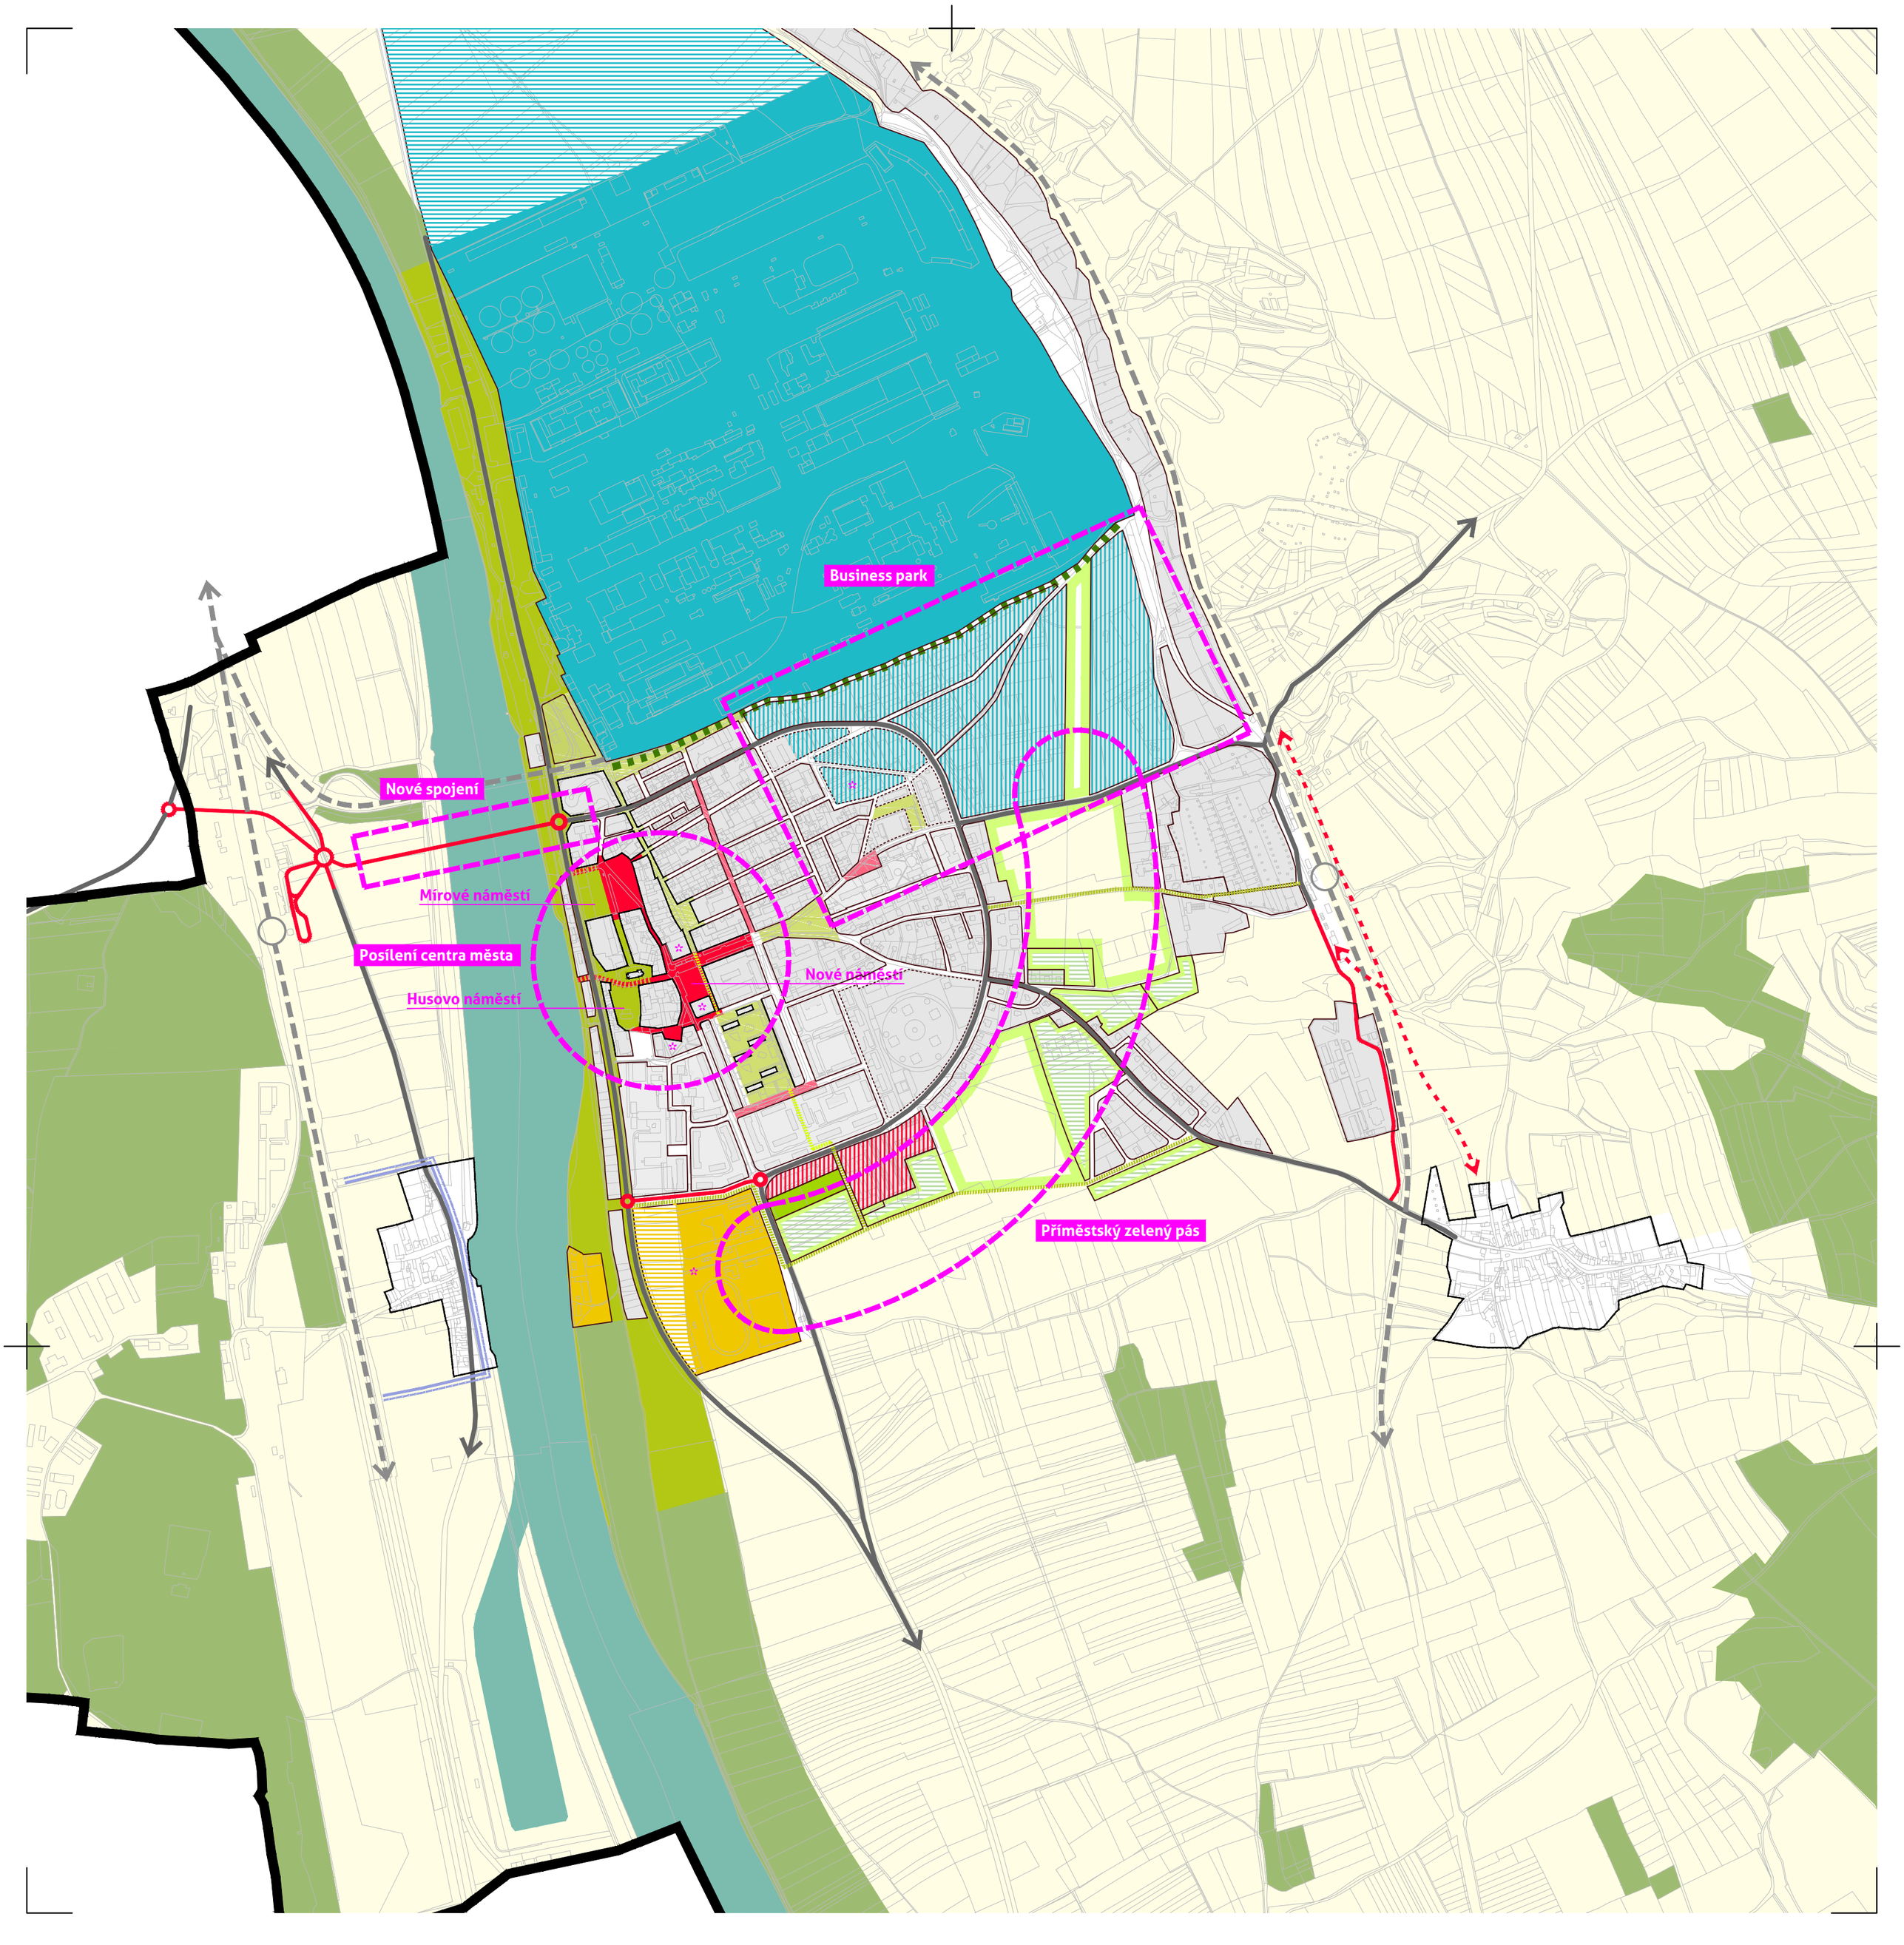


LEGENDA

HLAVNÍ VEŘEJNÁ PROSTRANSTVÍ

kamenná celoměstská / lokální

zelená celoměstská / lokální

ZÁSTAVBA

běžná zástavba / transformace a rozvoj

významné produkční lokality / transformace a rozvoj

významné sportovní lokality / transformace a rozvoj

PŘÍMĚSTSKÝ ZELENÝ PÁS

zahrádky / transformace a rozvoj

pole

významné cesty

stromořadí

KRAJINA

pole

les

LEGENDA

VÝZNAMNÁ DOPRAVNÍ INFRASTRUKTURA stav / návrh

železnice

PROTIPOVODŇOVÁ OPATŘENÍ

VÝZNAMNÁ OBČANSKÁ INFRASTRUKTURA

VYMEZENÍ KLÍČOVÝCH ZÁSAHŮ

NÁZEV VÝKRESU

KONCEPCE MĚSTA ŠTĚTÍ

MĚŘÍTKO
1 : 10 000

DATUM
21. 1. 2015

FÁZE
ZADÁVACÍ STUDIE ÚZEMNÍHO PLÁNU ŠTĚTÍ

ZPRACOVATEL
Fakulta architektury ČVUT Praha,
Thákurova 9, 160 00 Praha 6
+420 224 356 470

ZODPOVĚDNÝ PROJEKTANT
doc. Ing. arch. Michal Kohout

ARCHITEKTI
Ing. arch. Šárka Doležalová
Ing. arch. Jan Karásek
Ing. arch. Filip Tittl

OBJEDNATEL
Město Štětí
Mírové náměstí 163, 411 08 Štětí
+420 416 859 315

10 **ZADÁVACÍ STUDIE**

ČÍSLO VÝKRESU
10-II-01
MĚSTO