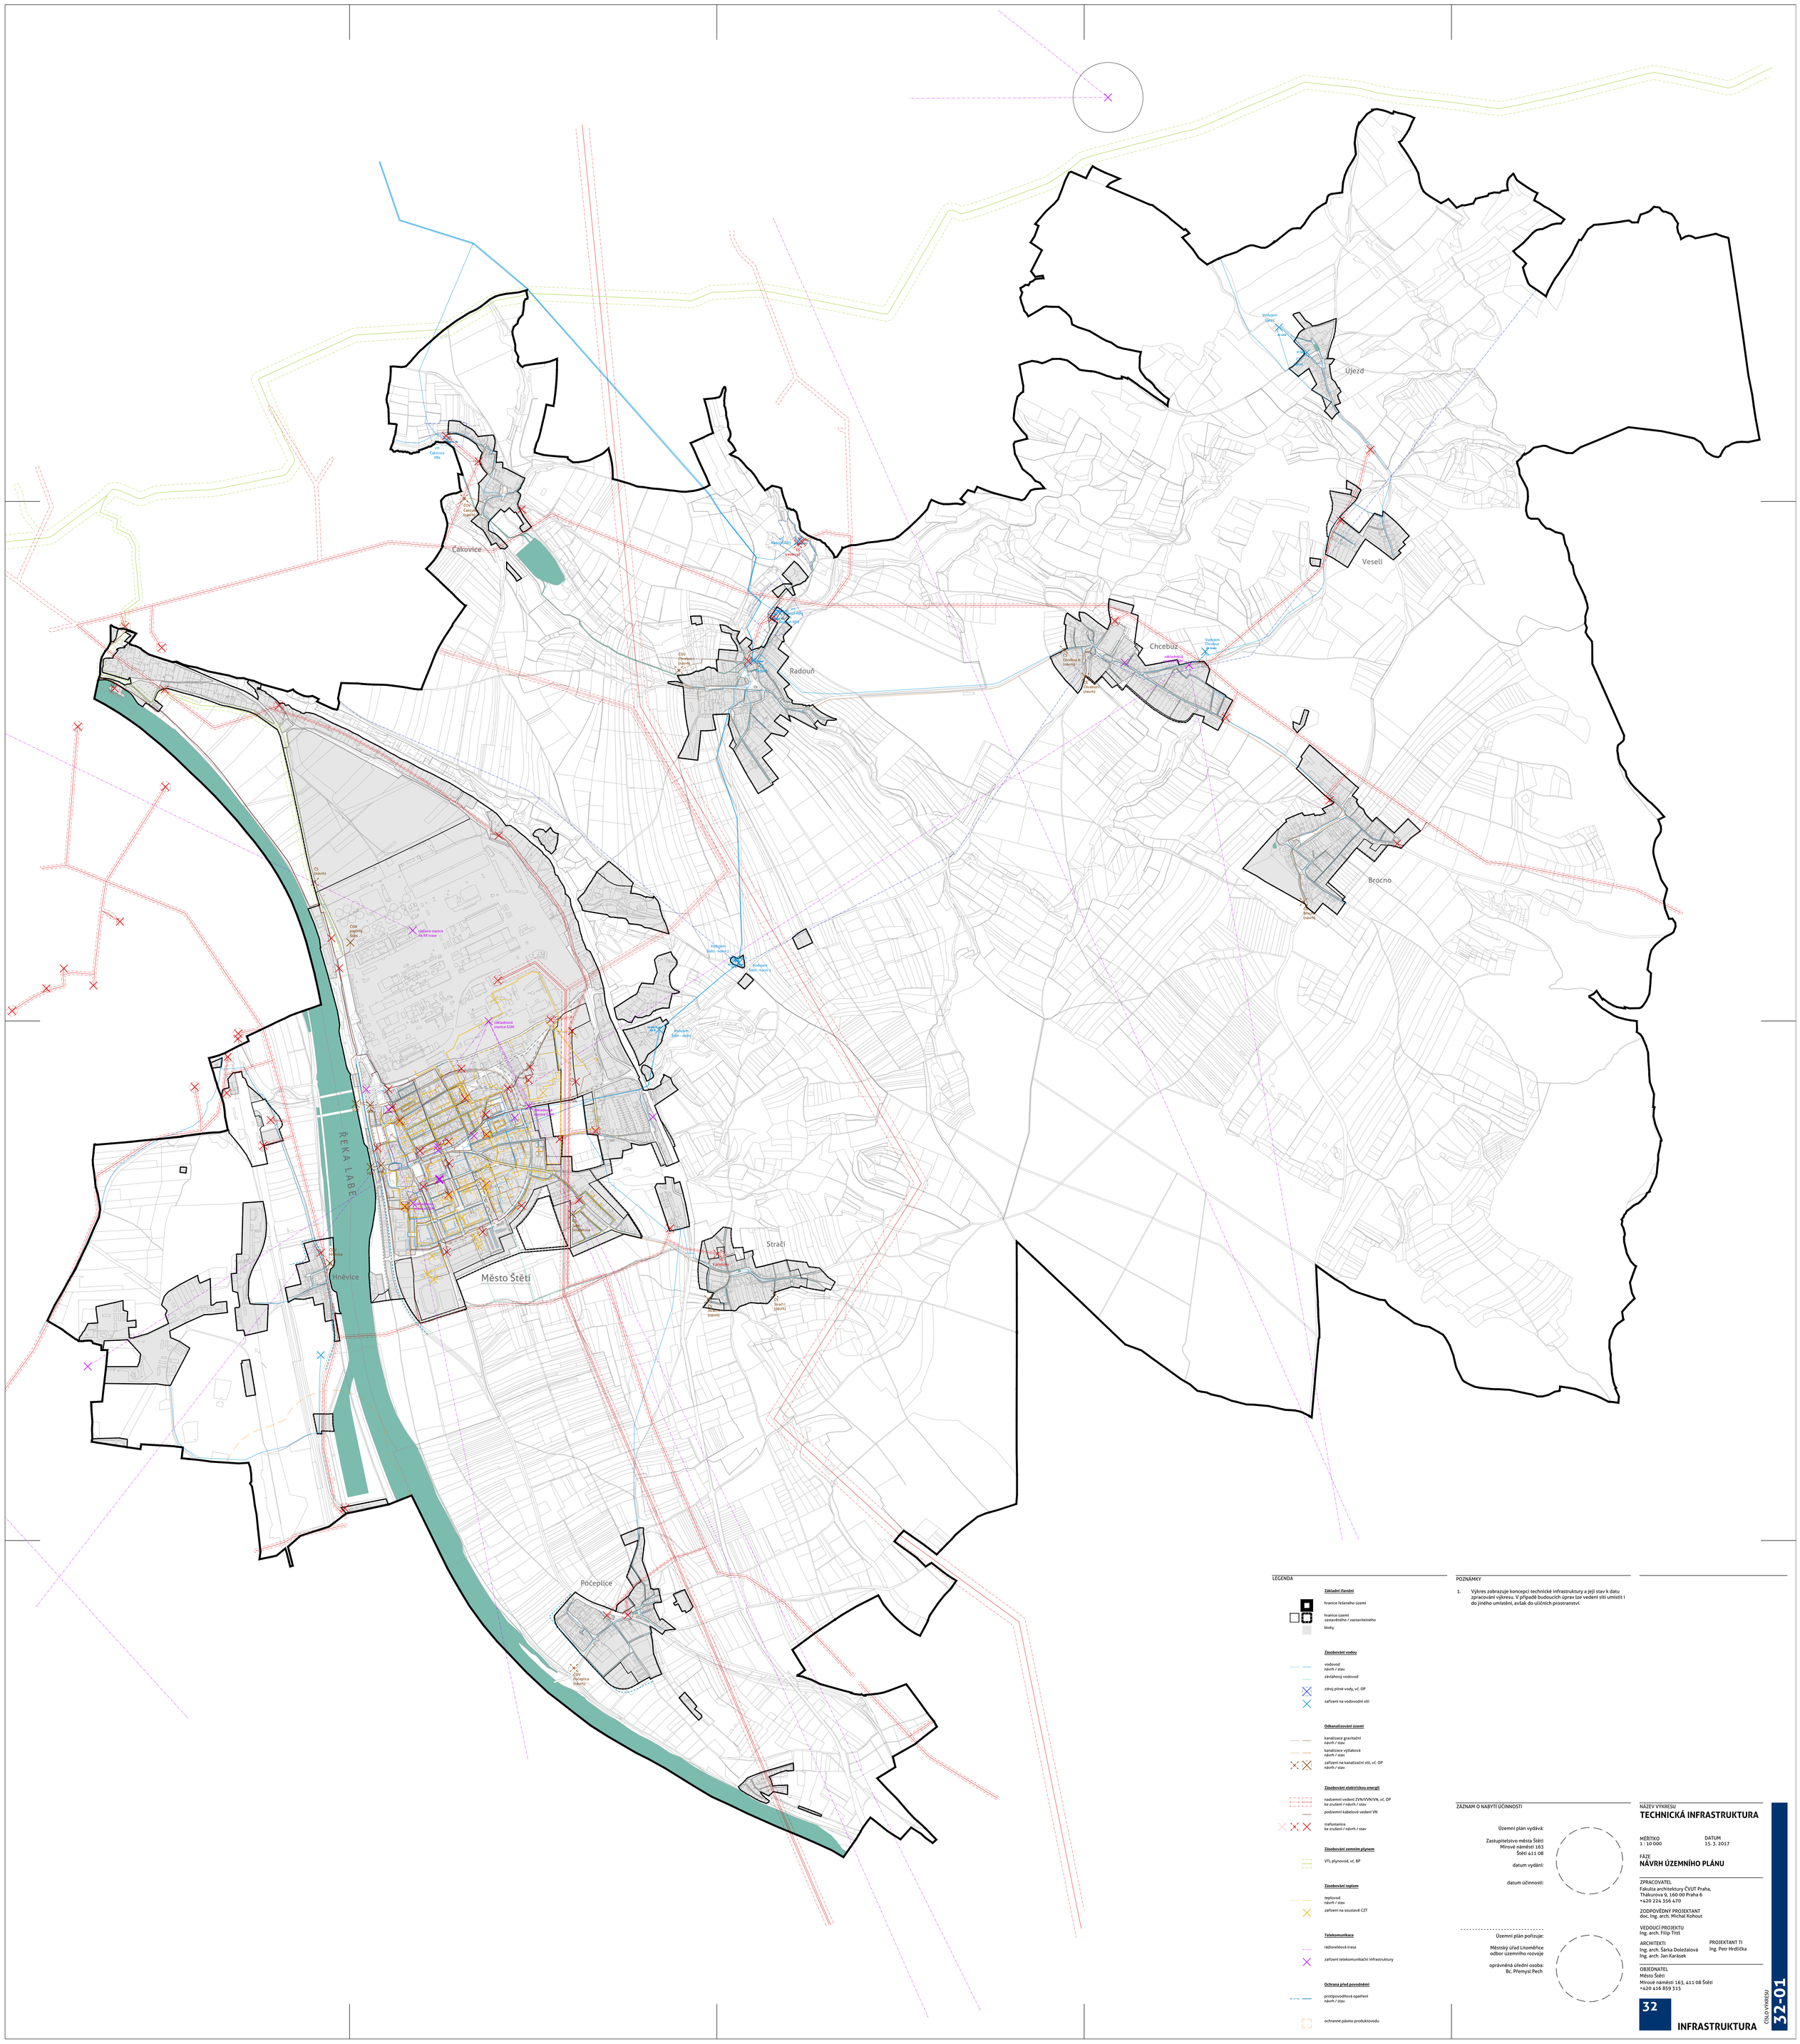


LEGENDA

Základní členění

- hranice řešeného území
- hranice území zastavěného / zastavitelného
- bloky

Zásobování vodou

- vodovod návrh / stav
- závlahový vodovod
- zdroj pitné vody, vč. OP
- zařízení na vodovodní síti

Odkanalizování území

- kanalizace gravitační návrh / stav
- kanalizace výtlaková návrh / stav
- zařízení na kanalizační síti, vč. OP návrh / stav

Zásobování elektrickou energií

- nadzemní vedení ZVN/VVN/VN, vč. OP ke zrušení / návrh / stav
- podzemní kabelové vedení VN
- trafostanice ke zrušení / návrh / stav

Zásobování zemním plynem

- VTL plynovod, vč. BP

Zásobování teplem

- teplovod návrh / stav
- zařízení na soustavě CZT

Telekomunikace

- rádioreléová trasa
- zařízení telekomunikační infrastruktury

Ochrana před povodněmi

- protipovodňová opatření návrh / stav
- ochranné pásmo produktovodu

POZNÁMKY

1. Výkres zobrazuje koncepci technické infrastruktury a její stav k datu zpracování výkresu. V případě budoucích úprav lze vedení sítí umístit i do jiného umístění, avšak do uličních prostranství.

ZÁZNAM O NABYTÍ ÚČINNOSTI

Územní plán vydává:

Zastupitelstvo města Štětí
Mírové náměstí 163
Štětí 411 08

datum vydání:

datum účinnosti:

Územní plán pořizuje:

Městský úřad Litoměřice
odbor územního rozvoje

oprávněná úřední osoba:
Bc. Přemysl Pech

NÁZEV VÝKRESU
TECHNICKÁ INFRASTRUKTURA

MĚŘÍTKO
1 : 10 000

DATUM
15. 3. 2017

FÁZE
NÁVRH ÚZEMNÍHO PLÁNU

ZPRACOVATEL
Fakulta architektury ČVUT Praha,
Thákurova 9, 160 00 Praha 6
+420 224 356 470

ZODPOVĚDNÝ PROJEKTANT
doc. Ing. arch. Michal Kohout

VEDOUCÍ PROJEKTU
Ing. arch. Filip Titl

ARCHITEKTI
Ing. arch. Šárka Doležalová
Ing. arch. Jan Karásek

PROJEKTANT TI
Ing. Petr Hrdlička

OBJEDNATEL
Město Štětí
Mírové náměstí 163, 411 08 Štětí
+420 416 859 315

32

INFRASTRUKTURA

ČÍSLO VÝKRESU
32-01