

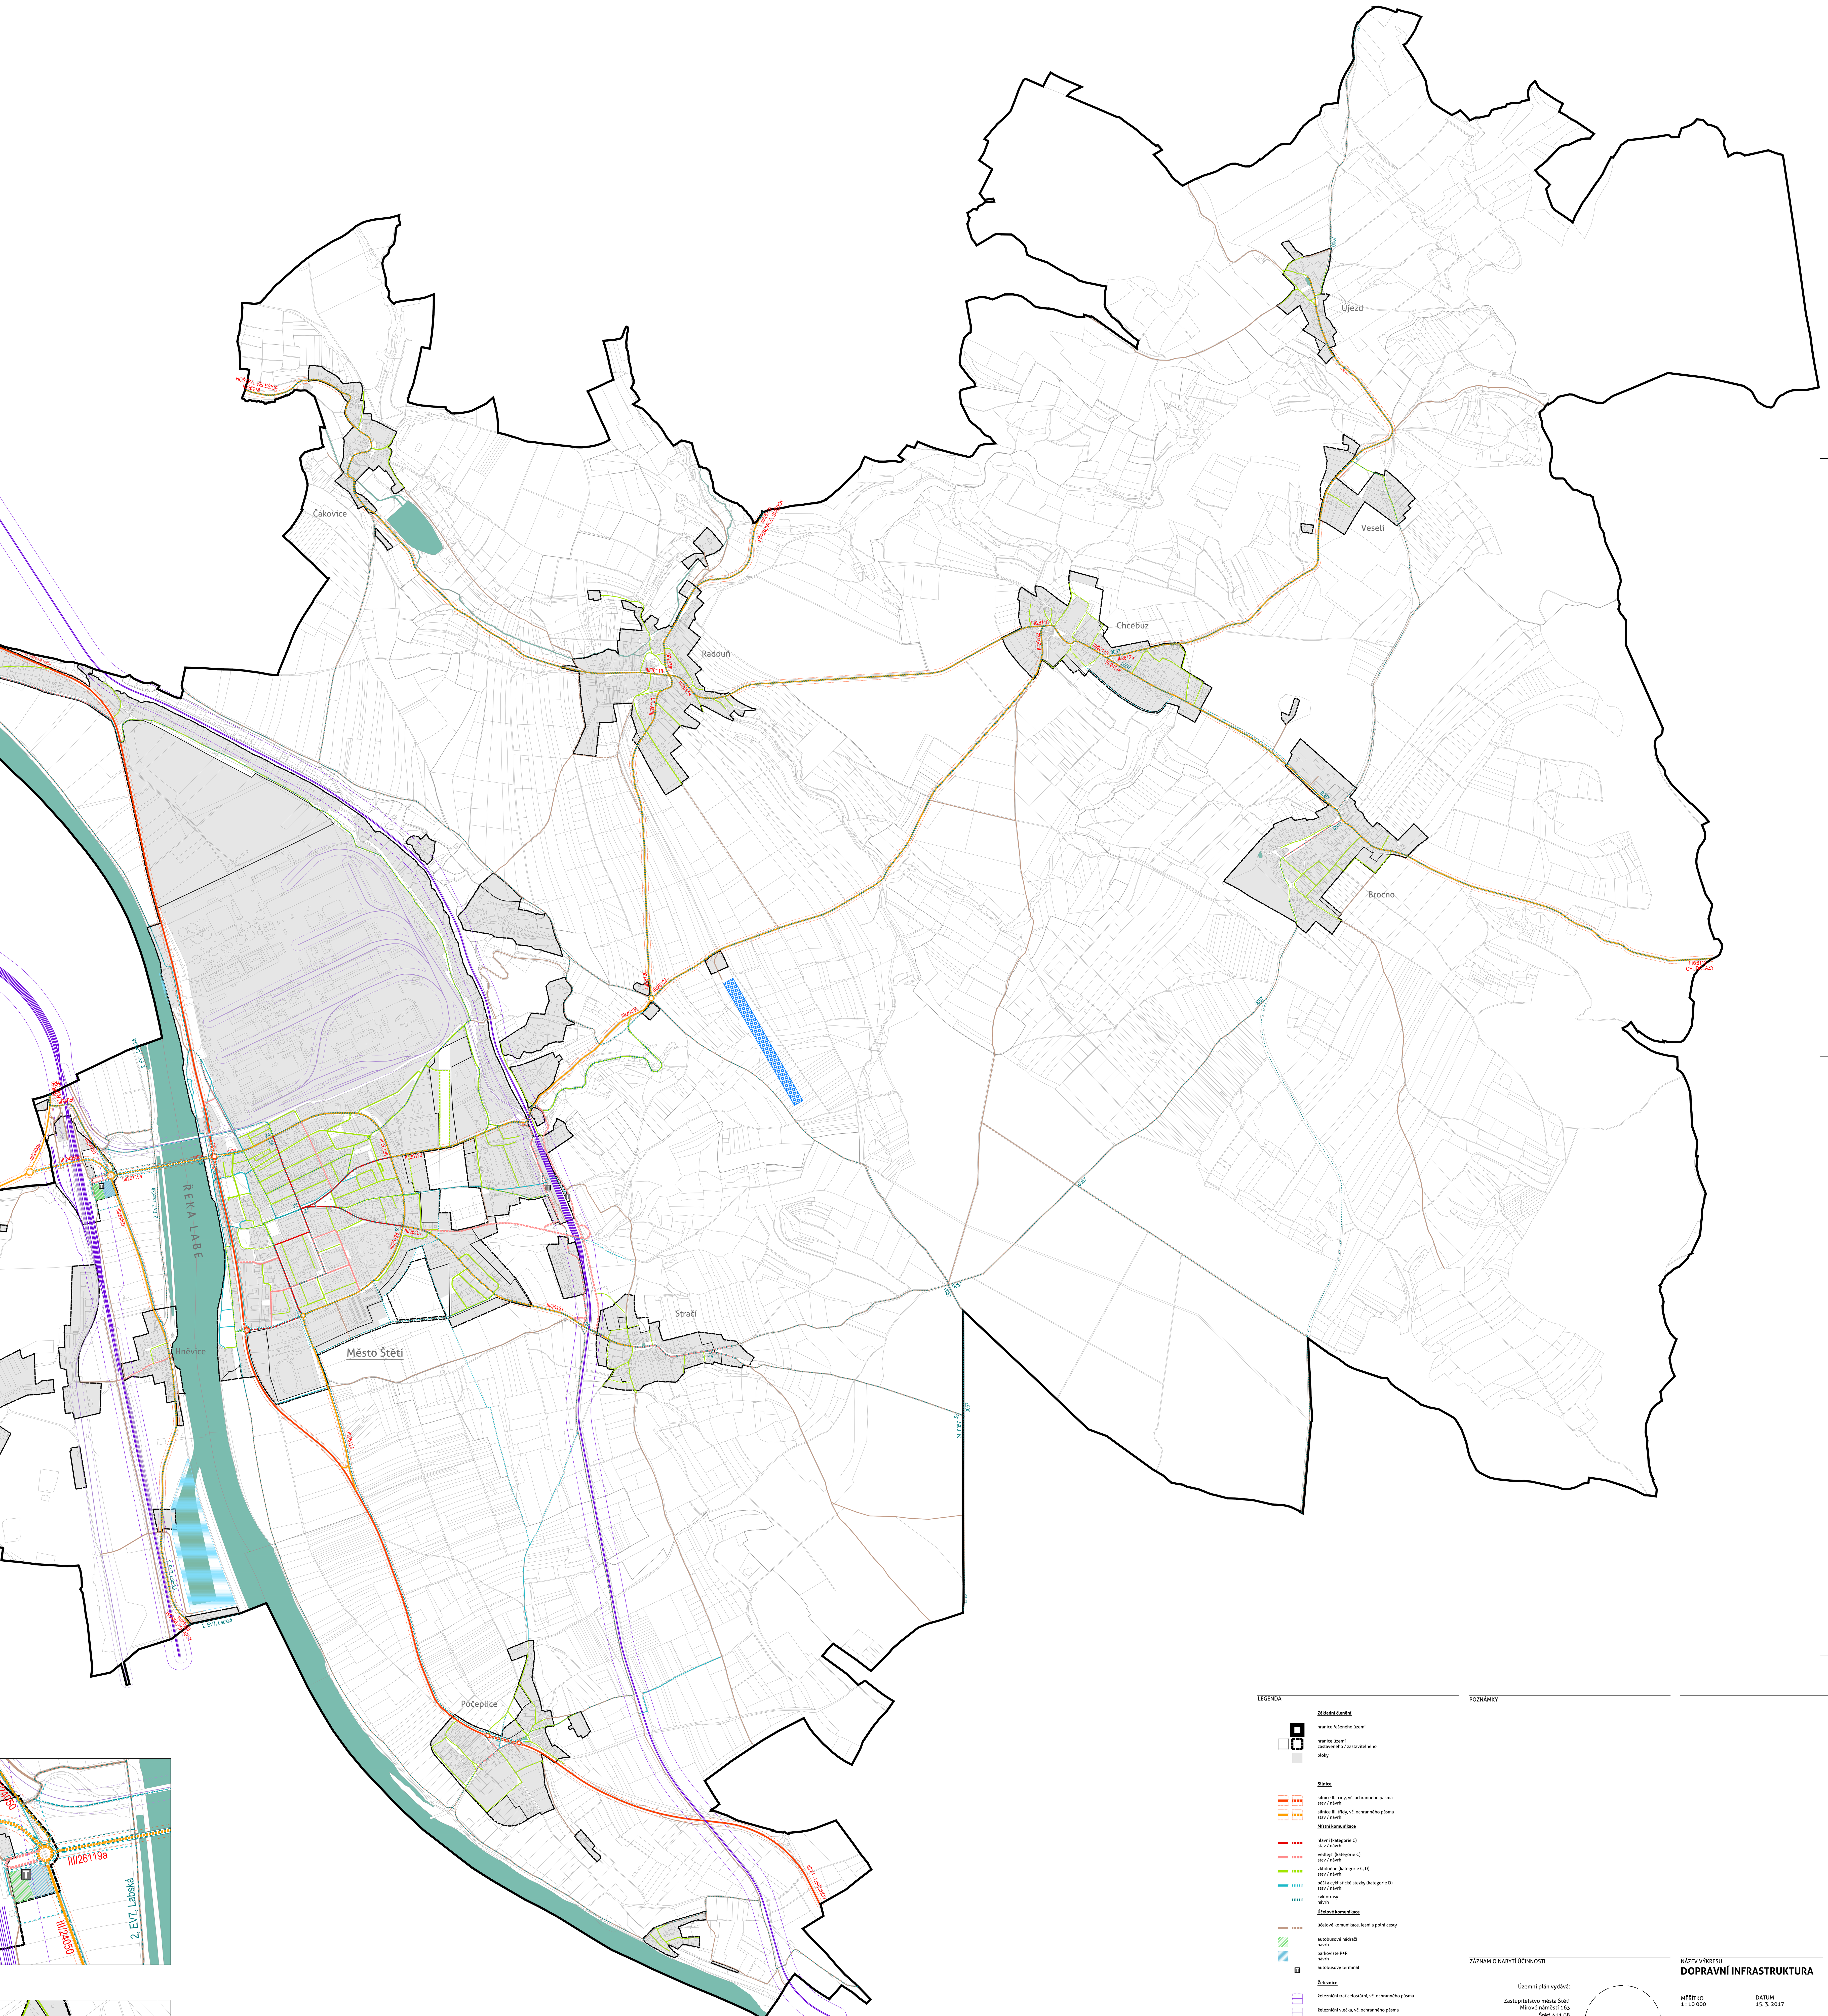


DETAIL 1 - dopravní řešení napojení nového mostu (1 : 5000)

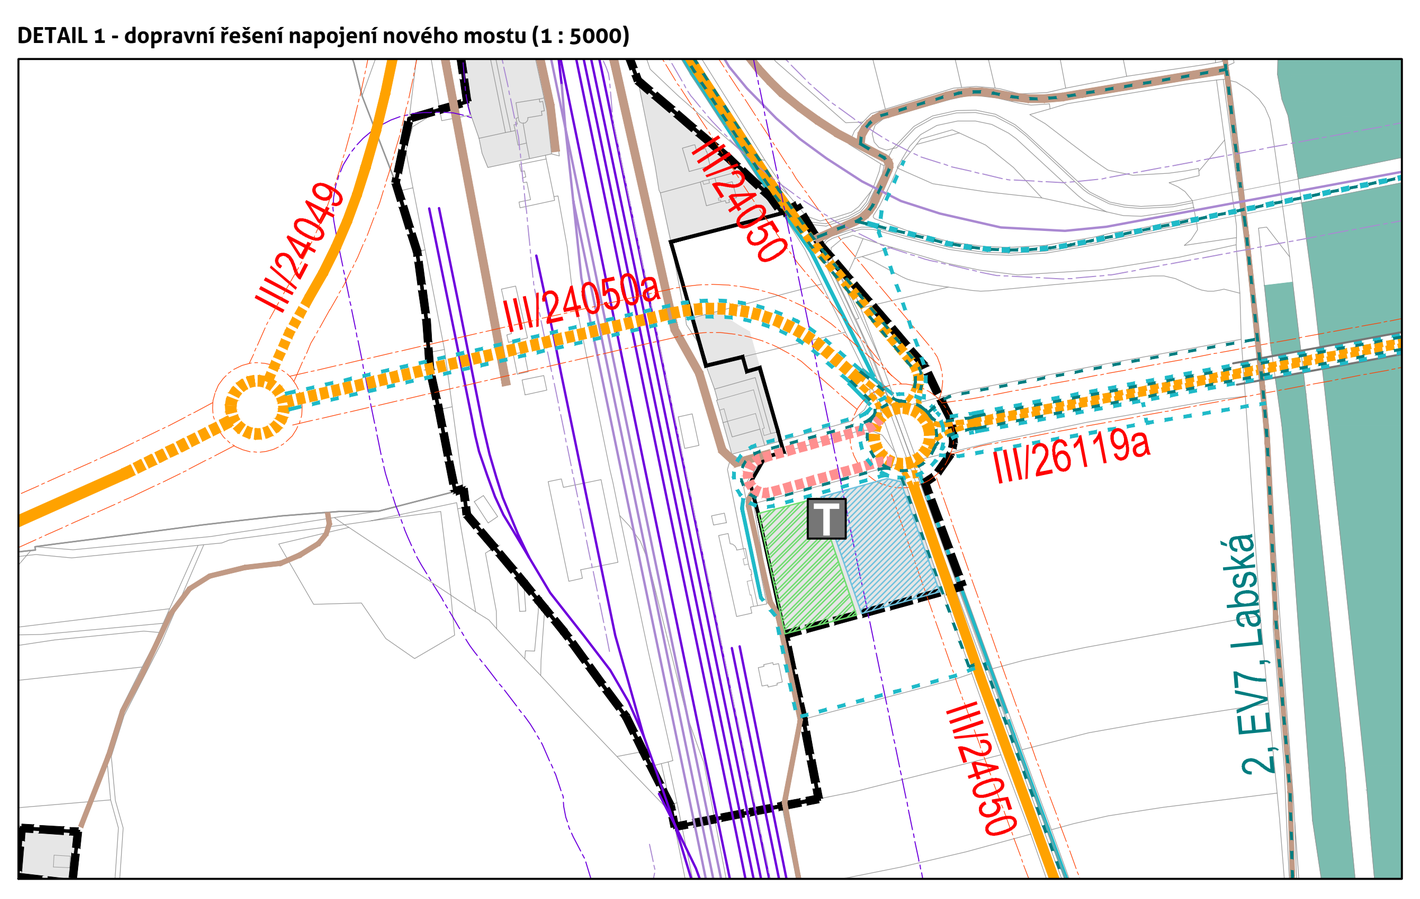

DETAIL 2 - dopravní řešení centra Počeplic (1 : 5000)

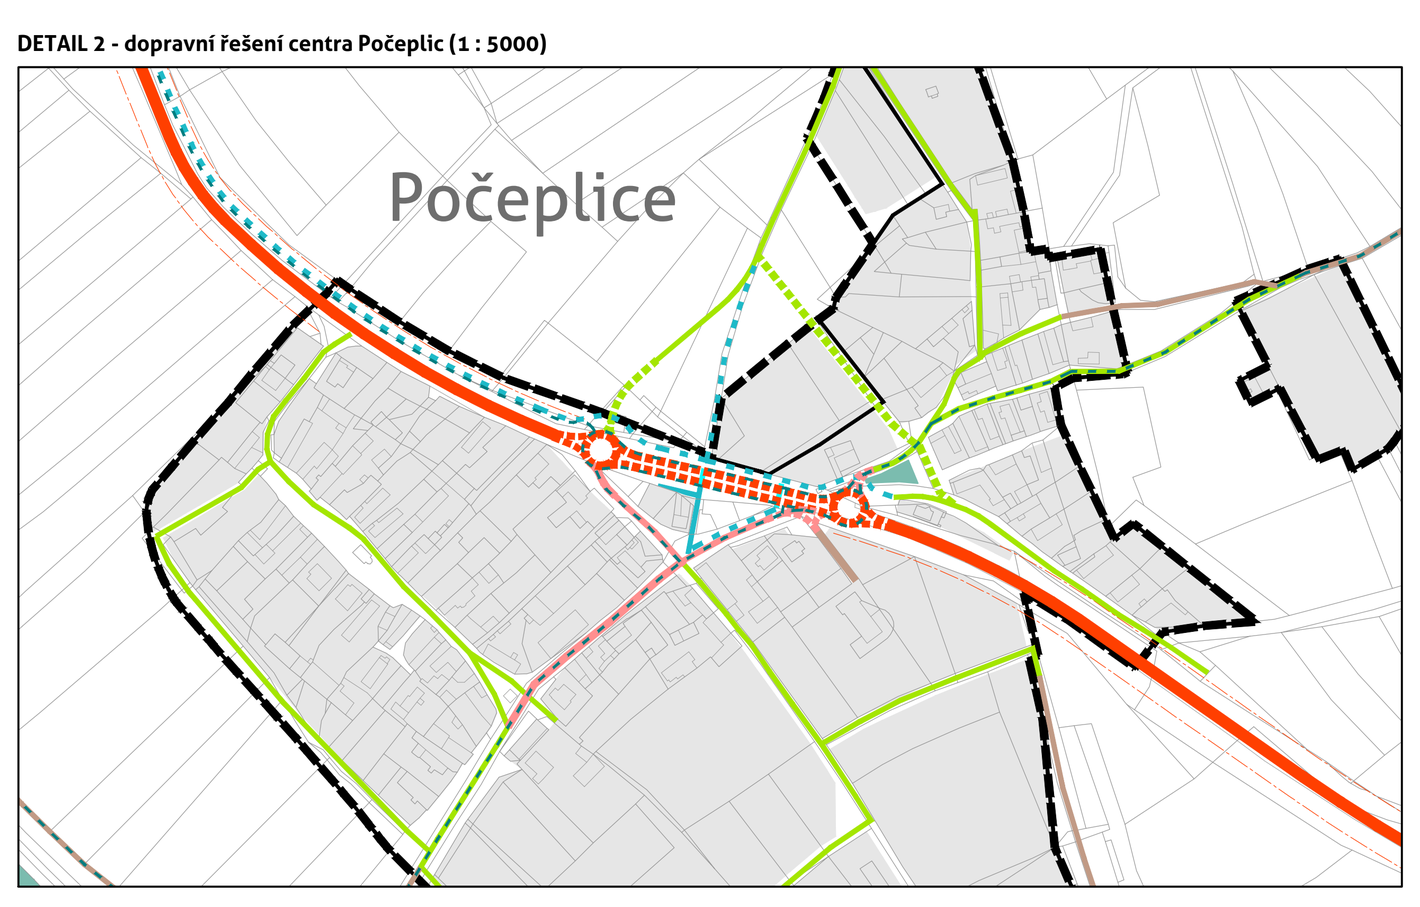

LEGENDA

Základní členění

- hranice řešeného území
- hranice území zastavěného / zastavitelného
- bloky

Silnice

- silnice II. třídy, vč. ochranného pásma stav / návrh
- silnice III. třídy, vč. ochranného pásma stav / návrh

Místní komunikace

- hlavní (kategorie C) stav / návrh
- vedlejší (kategorie C) stav / návrh
- zklidněné (kategorie C, D) stav / návrh
- pěší a cyklistické stezky (kategorie D) stav / návrh
- cyklotrasy návrh

Účelové komunikace

- účelové komunikace, lesní a polní cesty
- autobusové nádraží návrh
- parkoviště P+R návrh
- autobusový terminál

Železnice

- železniční trať celostátní, vč. ochranného pásma
- železniční vlečka, vč. ochranného pásma

Lodní doprava

- přístav

Letecká doprava

- neveřejné letiště Štětí

POZNÁMKY

ZÁZNAM O NABYTÍ ÚČINNOSTI

Územní plán vydává:

Zastupitelstvo města Štětí
Mírové náměstí 163
Štětí 411 08

datum vydání:

datum účinnosti:

Územní plán pořizuje:

Městský úřad Litoměřice
odbor územního rozvoje

oprávněná úřední osoba:
Bc. Přemysl Pech

NÁZEV VÝKRESU
DOPRAVNÍ INFRASTRUKTURA

MĚŘÍTKO
1 : 10 000

DATUM
15. 3. 2017

FÁZE
NÁVRH ÚZEMNÍHO PLÁNU

ZPRACOVATEL
Fakulta architektury ČVUT Praha,
Thákurova 9, 160 00 Praha 6
+420 224 356 470

ZODPOVĚDNÝ PROJEKTANT
doc. Ing. arch. Michal Kohout

VEDOUCÍ PROJEKTU
Ing. arch. Filip Tittl

ARCHITEKTI
Ing. arch. Šárka Doležalová
Ing. arch. Jan Karásek

PROJEKTANT DI
Ing. arch. Petr Preininger

OBJEDNATEL
Město Štětí
Mírové náměstí 163, 411 08 Štětí
+420 416 859 315

32

INFRASTRUKTURA

ČÍSLO VÝKRESU
32-02